ÚZEMNÍ PLÁN ŠPIČKY

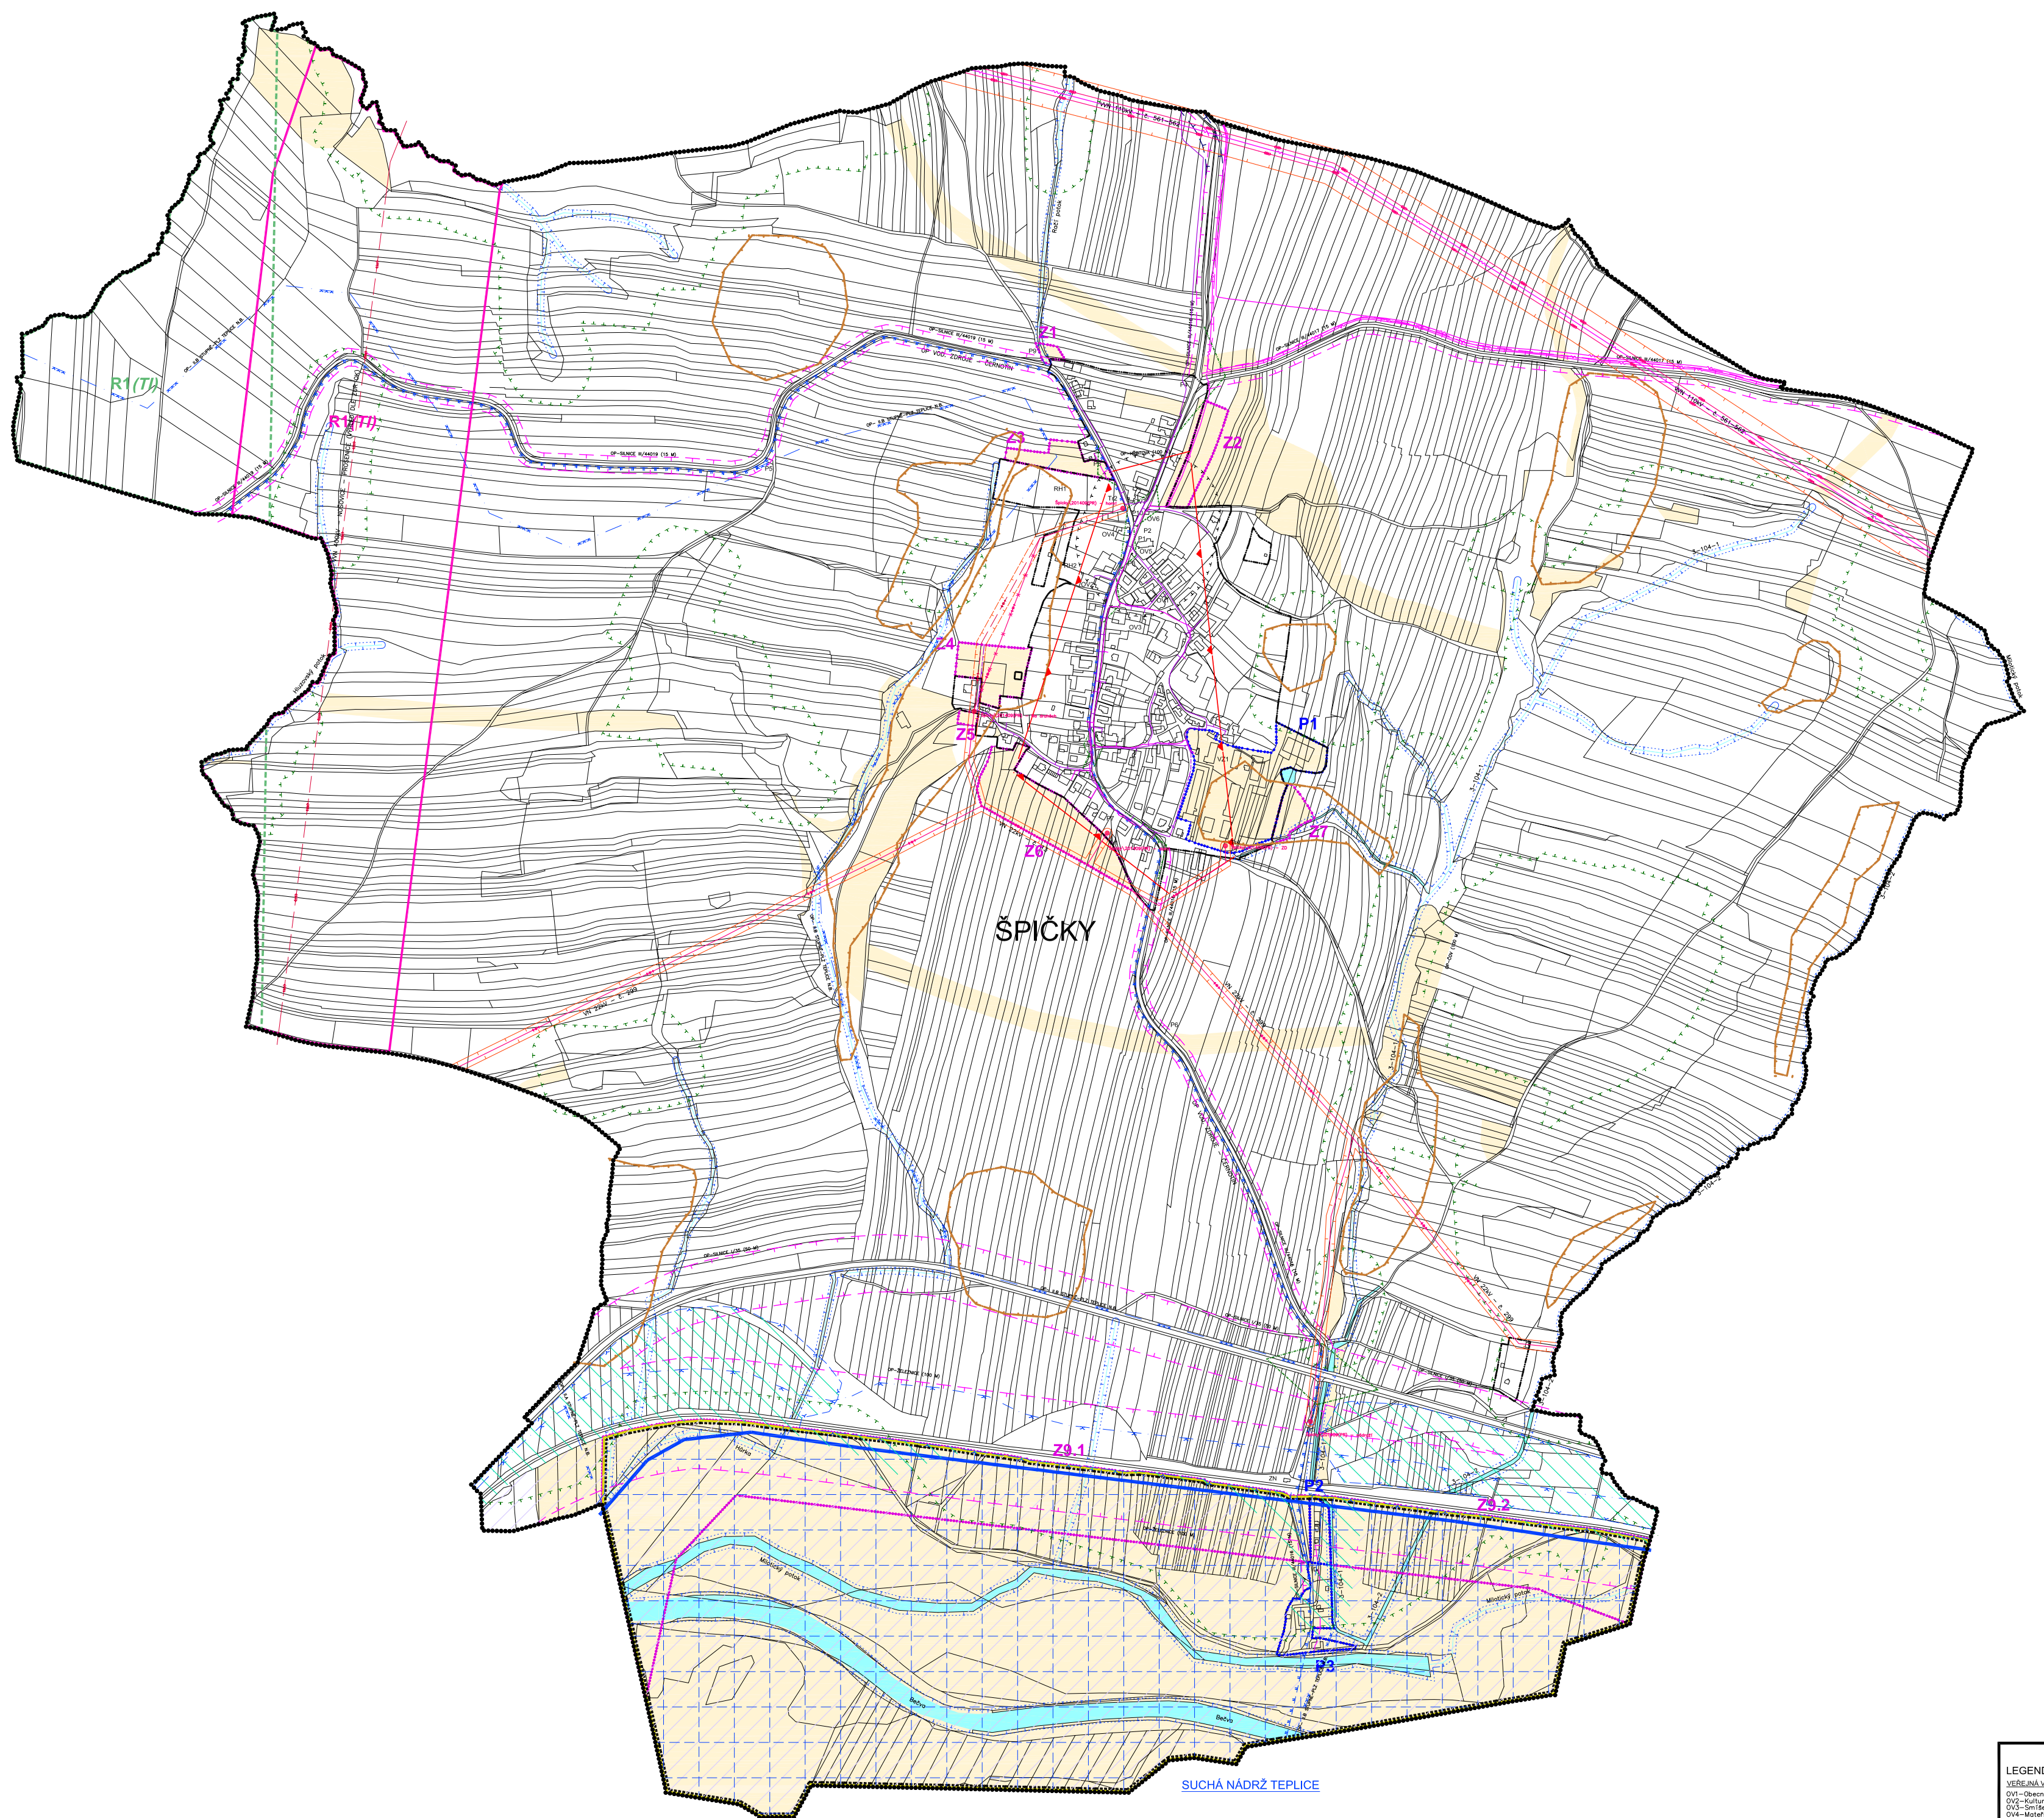

LEGENDA:

KORIDORY INŽENÝRSKÝCH SÍTÍ

KORIDORY stabilizované | KORIDORY navržené | KORIDORY výhledové

ENERGETIKA-EL. ENERGIE

VZDUŠNÉ VEDENÍ VN–22kV

VZDUŠNÉ VEDENÍ VN–22kV–KE ZRUŠENÍ

VZDUŠNÉ VEDENÍ VVN–110kV

VZDUŠNÉ VEDENÍ VVN–400kV (VÝHLED dle ZUR OK)

stav návrh OBJEKTY A ZAŘÍZENÍ

Tr1 ● transformovna sloupová

ENERGETIKA-ZÁSOBOVÁNÍ PLYNEM

PLYNOVOD STL PODZEMNÍ

SPOJE - SDĚLOVACÍ ROZVODY

SDĚLOVACÍ ROZVODY

HRANICE ÚZEMNÍCH JEDNOTEK, HRANICE ZÚ

STAV | NÁVRH

HRANICE KATASTRÁLNÍHO ÚZEMÍ

ZASTAVĚNÉ ÚZEMÍ

PLOCHY ZMĚN

ZASTAVITELNÉ PLOCHY

PLOCHY PŘESTAVBY

R1 ÚZEMNÍ REZERVY – KORIDOR PRO NADZEMNÍ VEDENÍ VVN 400 KV – ÚZEMNÍ REZERVA DLE ÚS E1 VEDENÍ 400 KV NOŠOVICE–PROSENICE

R1 ÚZEMNÍ REZERVY – KORIDOR PRO NADZEMNÍ VEDENÍ VVN 400 KV – ÚZEMNÍ REZERVA DLE ZÚR OK

VODNÍ TOKY A PLOCHY

LIMITY VYUŽITÍ ÚZEMÍ

STAV | NÁVRH

OCHRANNÉ PÁSMO ELEKTR. VEDENÍ VVN A VN

PROVOZNÍ PÁSMO VODNÍHO TOKU A NÁDRŽE

OCHRANNÁ PÁSMA DOPRAVNÍCH STAVEB

ARCHEOLOGICKÁ NALEZIŠTĚ

OP HŘBITOVA

ZÁPLAVOVÉ ÚZEMÍ – VYHLÁŠENÉ (BEČVA)

AKTIVNÍ ZÓNA ZÁPLAVOVÉHO ÚZEMÍ BEČVY

PASIVNÍ ZÓNA ZÁPLAVOVÉHO ÚZEMÍ BEČVY

ZÁPLAVOVÉ ÚZEMÍ – NEVYHLÁŠENÉ–ZÁPLAVA 1997 (BEČVA)

HRÁZ POLDRU

PROSTOR ŘÍZENÉ INUNDACE, POLDR

OP – II. A,B – PLZ TEPLICE N.B. (S POPISEM)

OP VODNÍHO ZDROJE II. STUPNĚ

OP LESA

● BODOVÁ ZNAČKA PAMÁTKOVĚ CHRÁNĚNÝCH STAVEB A OBJEKTŮ

● PAMÁTKY MÍSTNÍHO VÝZNAMU

SESUVY

OPATŘENÍ KE ZVYŠOVÁNÍ RETENČNÍ SCHOPNOSTI ÚZEMÍ

STAV | NÁVRH | REZERVA

POLDRY A SUCHÉ NÁDRŽE

LEGENDA OBJEKTŮ:

VEŘEJNÁ VYBAVENOST:
OV1–Obecní úřad, knihovna
OV2–Kulturní dům
OV3–Smíšené zboží
OV4–Mateřská škola
OV5–kostel P. Marie
OV6–Hřbitov
OV7–Hasičská zbrojnice

SPORT:
RH1–Venkovní sportoviště
RH2–Kurt / Sportoviště

PRACOVNÍ AKTIVITY:
ZEMĚDĚLSKÁ A LESNICKÁ VÝROBA
VZ1–ZOD Černotín

PAMÁTKY :
(nejsou–li uvedeny v některá z výše uvedených kategorií)
NEMOVITÉ KULTURNÍ PAMÁTKY
P1–Kostel P. Marie – OV5

PAMÁTKY MÍSTNÍHO VÝZNAMU
P2–Kamenný kříž
P3–Kamenný kříž
P4–Kamenný kříž
P5–kamenný kříž
P7–Kamenný kříž
P8–Boží muka
P9–Boží muka
P10–Památník Rudé armády

Ing. arch. Stanislav VRUBEL
ARCHITEKTONICKÝ ATELIER
BOHUSLÁVSKÁ 1326, 751 31 LIPNÍK NAD BEČVOU
IČ:63706792, DIČ:CZ7109195687
E-MAIL:archall.lipnik@seznam.cz, T:581 110 101, M:722 945 242

VEDOUCÍ PROJEKTANT:	ING.ARCH. STANISLAV VRUBEL
ZODPOVĚDNÝ PROJEKTANT:	ING.ARCH. STANISLAV VRUBEL
OBJEDNATEL:	OBEC ŠPIČKY
POŘIZOVATEL:	MĚSTSKÝ ÚŘAD HRANICE
AKCE:	ÚZEMNÍ PLÁN ŠPIČKY
MĚSTO, OBCE:	ŠPIČKY
ETAPA:	NÁVRH
VÝKRES:	KOORDINAČNÍ VÝKRES - ENERGETIKA
ZAK. Č.:	
DATUM:	12/2012
FORMÁT:	2xA2
ÚČEL:	NÁVRH
MĚŘÍTKO:	1:5000
VÝKRES Č.:	II.a.3
Č. KOPIE:	

Ing.arch.Stanislav Vrubel
člen ČKA, poř.č.: 02 721