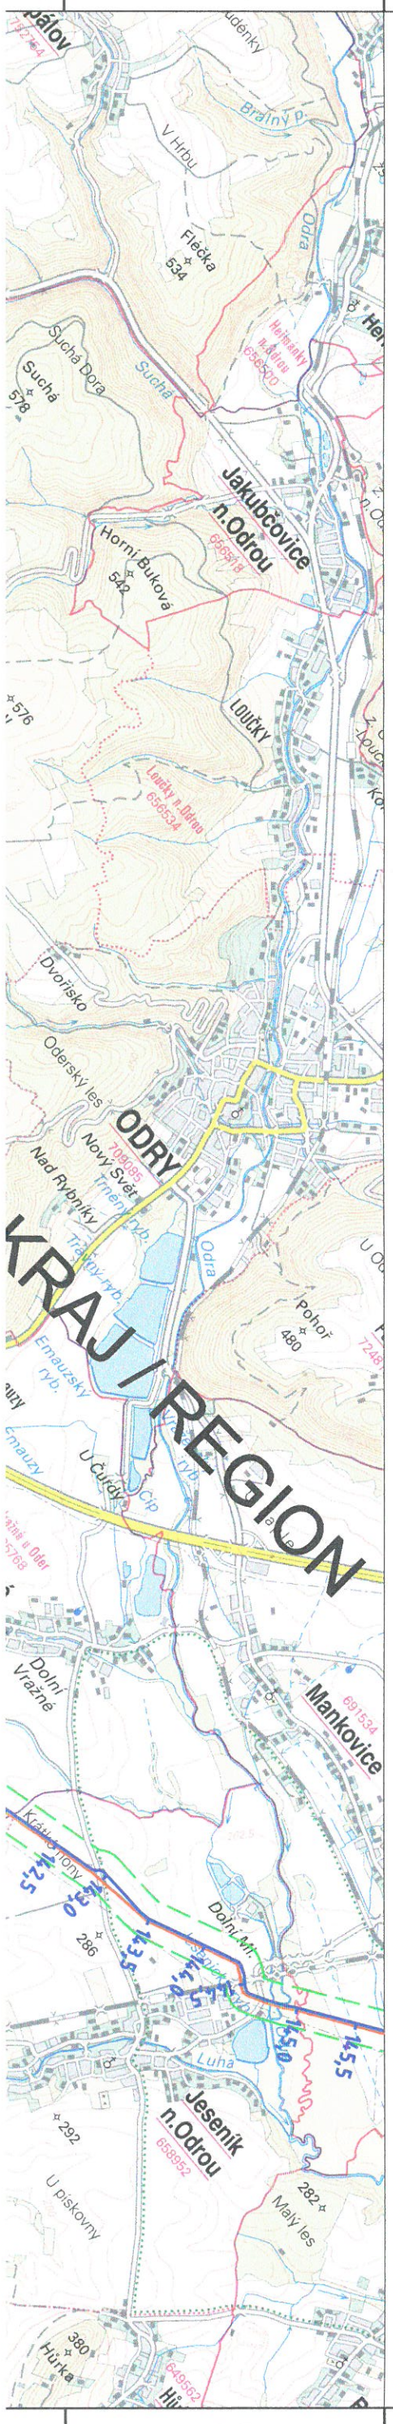

LEGENDA / LEGEND:

- TRASA PLYNOVODU / GAS PIPELINE
- TRASOVÝ UZÁVĚR (TU) / BLOCK VALVE STATIONS (BVS)
  ROZDELOVACI UZEL (RU) / DISTRIBUTION NODE (DN)
- BEZPEČNOSTNÍ PÁSMO NOVÉHO PLYNOVODU / ZONE OF PROTECTION OF THE NEW GAS PIPELINE
- STÁVAJÍCÍ PLYNOVOD NET4GAS (V SOUBĚHU S NOVOU TRASOU)
  EXISTING GAS PIPELINE NET4GAS (PARALLEL WITH THE NEW LINE)
- STÁVAJÍCÍ VTL PLYNOVOD RWE / EXISTING RWE GAS PIPELINE

SEZNAM STAVEBNÍCH OBJEKTŮ/LIST OF CIVIL UNITS:

SO 01.3 VTL PLYNOVOD — HIGH PRESSURE GAS PIPELINE
- SO 01.3.1 PLYNOVODNÍ POTRUBÍ — GAS PIPING
- SO 01.3.3 KAO — CATHODIC PROTECTION
  - SO 01.3.3.1 EPD1, EPD2 1 ŘÍKOVICE
  - SO 01.3.3.2 SKAO 1 BEŇOV
  - SO 01.3.3.3 SKAO 2 KUDLOV
  - SO 01.3.3.4 SKAO 3 TRNÁVKA
  - SO 01.3.3.5 SKAO 4 HRABŮVKA
  - SO 01.3.3.6 SKAO 5 HYNČICE
- SO 01.3.4 PŘECHODY A KŘIŽENÍ / CROSSINGS - OPEN CUT TRENCH
- SO 01.3.5 PROTLAKY / BORING
- SO 01.3.7 CHRÁNIČKY PRO SDĚLOVACÍ A ZABEZPEČOVACÍ SYSTÉM — SLEEVE PIPES FOR I&C SYSTEM

SO 02.3 TRASOVÉ UZÁVĚRY A ROZDĚLOVACÍ UZLY — TERMINALS AND DISTRIBUTION NODES
- SO 02.3.2 TU 173 OSEK 2
- SO 02.3.3 TU 174 MILENOV
- SO 02.3.4 TU 175 HYNČICE

SO 03.3 PŘÍPOJKY SILNOPROUDU — HV CONNECTIONS
- SO 03.3.1 SKAO BEŇOV
- SO 03.3.2 TU 173 OSEK 2
- SO 03.3.3 TU 174 MILENOV
- SO 03.3.4 TU 175 HYNČICE
- SO 03.3.5 EPD ŘÍKOVICE

SO 04.3 PŘELOŽKY A ÚPRAVY INŽENÝR. SÍTÍ — NETWORKS RELOCATIONS AND MODIFICATIONS
- SO 04.3.1.1 PŘELOŽKA VN / HV RELOCATION
- SO 04.3.1.3 PŘELOŽKA VN / HV RELOCATION
- SO 04.3.1.5 PŘELOŽKA NN / LV RELOCATION
- SO 04.3.1.6 PŘELOŽKA VN / HV RELOCATION
- SO 04,3.4.1 PŘELOŽKA VODOVODU / WATER PIPELINE RELOC.

SO 05.3 OPRAVY MELIORACÍ A ZÁVLAHOVÝCH SYSTÉMŮ — REPAIRS OF AMELIORATIONS AND IRRIGATION SYSTEMS

SO 06.3 KŘÍŽENÍ VODNÍCH TOKŮ V PŘÍSLUŠNOSTI MÚ LIPNÍK NAD BEČVOU — CROSSINGS OF WATERCOURSES WITHIN THE JURISDICTION OF THE MUNICIPAL OFFICE LIPNÍK NAD BEČVOU

SO 07.3 ZAJIŠTĚNÍ SVAHU V SESUVNÉM ÚZEMÍ - SYSTÉMOVÉ ODVODNĚNÍ — SECURING OF SLOPE IN LANDSLIDE AREA - DRAINAGE SYSTEM

POZNÁMKY / NOTES

1. Vzhledem k charakteru stavby, jejímu rozsahu a použitému měřítku nelze zobrazit informace:
   - napojení stavby na dopravní a technickou infrastrukturu, stávající ochranná a bezpečnostní pásma, navrhovaná ochranná pásma a vyznačení hranic dotčeného území (= pracovní pruh)
   - tyto detaily jsou zobrazeny v Koordinačních situačních výkresech (část C.3)

   Due to the character of structure, its extent and used drawings scale, is impossible to show information:
   - connection to the transport and technical infrastructure, existing zones of protection and zones of safety, designed zones of protection and borders of affected area (= working strip)
   - this details are shown in Coordinative general plans (part C.3)

Ing. ZDENĚK MLÁDEK Autorizovaný inženýr pro technologická zař. stavba ČKAIT - 0700993

SOUŘADNICOVÝ SYSTÉM JTSK / COORDINATES SYSTEM JTSK

REV.	DATUM DATE	ZPRACOVAL DRAWN	KONTROLOVAL CHECKED	SCHVÁLIL APPROVED	POPIS ZMĚNY MODIFICATIONS
7	07.07.2017	Ing. HEJSKÁ	Ing. STRÁNSKÝ	DiS. DAŘBUJÁN	PRO ÚZEMNÍ ŘÍZENÍ / FOR PLANNING PERMIT
6	30.09.2016	Ing. HEJSKÁ	Ing. STRÁNSKÝ	DiS. DAŘBUJÁN	PRO ÚZEMNÍ ŘÍZENÍ / FOR PLANNING PERMIT
5	01.08.2016	Ing. HEJSKÁ	Ing. STRÁNSKÝ	DiS. DAŘBUJÁN	PRO ÚZEMNÍ ŘÍZENÍ / FOR PLANNING PERMIT

ZMĚNOVÉ LISTY

ZÁKAZNÍK/CLIENT
NET4GAS, s.r.o.
NA HŘEBENECH II 1718/8
140 21 PRAHA 4 NUSLE

2

MÍSTO STAVBY / CONSTRUCTION LOCALITY — KRAJ / REGION: ZLÍNSKÝ, OLOMOUCKÝ, MORAVSKOSLEZKÝ

NÁZEV VÝKRESU/DRAWING TITLE
C.1 SITUAČNÍ VÝKRES ŠIRŠÍCH VZTAHŮ / BROADER RELATIONS PLAN
TU 167 KYSELOVICE - TU 175 HYNČICE

PS: SO:

PROJEKT/PROJECT: 6114-MORAVIA-VTL PLYNOVOD
Č. PROJEKTU/PROJECT No: 6114
PROFESNÍ Č. DOK. TECHNICAL SUBDIVISION: SL 01
FORMÁT SIZE: 4A3 A4 8
LIST/Ú SHEETS: 1/1
STUPEŇ PHASE: DUR
ORIENTAČNÍ ČÍSLO DOKUMENTU MARKED DOCUMENT No.: C.003-1 001
ČÍSLO PROJEKTU IMPUTATION No.: P.004033 0101
MĚŘÍTKO SCALE: 1:50 000
ČÍSLO VÝKRESU/DRAWING No.: TP-A-4652
REVIZE/REVISION: 7

GEN. PROJEKTANT/GEN. DESIGNER: DOPRAVOPROJEKT BRNO A.S., KOUNICOVA 271/13, 602 00 BRNO

ZHOTOVITEL/CONTRACTOR: TRACTEBEL-ENGINEERING A.S., PERNEROVA 168, 531 54 PARDUBICE

ROZDĚLOVNÍK	
N4G	6
DP	1
PM	1

Cesta výkresu

12
13
14
15
16
17
MORAVSKOSLEZSKÝ
POTŠTÁT
LIPNÁ
Luboměř
KYŽLÍŘOV
Heltinov
Partutovice
Radíkov
Milenov
Hrabůvka
Olšovec
Střítež n.Ludinou
Klokočí
HRANICE
MĚSTO
Bělotín
Kunčice
Polom
Černotín
Teplice n.Bečvou
Skalička
Horní Těšice
Dolní Těšice
Milotice n.Bečvou
Heřmanice
Hynčice
TU/BVS 175
HYNČICE

OLOMOUCKÝ KRAJ / REGION
TUBVS 174 MILE
TUBVS 173 OSEK II
Jeřernice
Bohuslávky
LIPNÍK n.Bečvou
Osek n.Bečvou
Týn n.Bečvou
Lhota
Soběchleby
Radotín
Opatovice
Rakov
Paršovice
Malhotice
Všechovice
Býškovice
Dolní Nětčice
Horní Nětčice
Horní Újezd
Dolní Újezd
Vítonice
Žákovice
Blazice
SOVADINA
Mrlínek
Radvanice
Sušice
Radslavice
Pavlovice u Přerova
Hradčany
Dřevohostice
Radkova Lhota
Radkovy
Šišma
Bezuchov
Kladníky
Oprostovice
Hlinsko
Oldřichov
Veselíčko
Libosvárky
RYCHLOV
Blazický p. (Perutinka)
Libosvárka
Mostěnka
Lhotsko
Hrádkův Ml.
Žákovský Ml.
Radkovský Ml.
Pekelný Ml.
Dřevohostický les
Sišemka
Libuše
Bečva
Uhřinovský p.
Byškovický p.
Dolnohnětičický p.
Krkavec
Rybáře
Žabník
Kolíňa
Lipová skalka
Na Krásné Vyhlídce
Na kopcích
Hrabina
Vinohrady
Hanačky
Vidlač
Haná
Vítřák
Široká
Svárovy
Dubanec
Skřišky
Šimře
Pisklov
Křimy
Novovesko
Bažantnice
Kroušovy
Kleštěnec
Prusinky
Dílý
Žahoť
Plazy
Vrbky
Podhůra
Za vodou
Závodí
Přičky
Prostřední Ml.
Přední Ml.
Přední Familie
Zadní Familie
Benátky
Krásnice
Helfštýn
Malenik
Křivý
Mezicestí
Rovně
Drholec
Hájky
Moštěnka
Kopecká
Lišky
Stráně
Vánův Ml.
Božímuka
Lán
Křtiny
Brniny
Kruhy
Opatovický p.
Opatovice Hlavní
Velšovice
Slavič
Drahotuš
Srnkov
Kopánky
Skokanova bouda
Obírka
Lipnická Mysl.
Polom
Dolní Mlýny
Hlásenec
Luční
Obora
Horecko
Padělky
Hůra
Zadní Díly
Jadran
Chabrov
Mlýnec
Luběň
Podolší
Haltýře
Střítnec
Radvanica n.Bečv.
Radotín u Lipníka n.Bečv.
Lhota u Lipníka n.Bečv.
Nová Dvory n.Bečv.
Radotín u Lipníka n.Bečv.
Dol. Újezd u Lipníka n.Bečv.
Vítonice u Bystřice p.Host.
Libosváry u Bystřice p.Host.
Rychlov u Bystřice p.Host.
Rakov u Hranic
Paršovice
Velšovice
Opatovice Hlavní
Drahotuše
Slavič
Jeřernice
Bohuslávky
Lipník n.Bečv.
Osek n.Bečv.
Týn n.Bečv.
Lhota
Soběchleby
Radotín
Opatovice
Rakov
Paršovice
Malhotice
Všechovice
Býškovice
Dolní Nětčice
Horní Nětčice
Horní Újezd
Dolní Újezd
Vítonice
Žákovice
Blazice
SOVADINA
Mrlínek
Radvanice
Sušice
Radslavice
Pavlovice u Přerova
Hradčany
Dřevohostice
Radkova Lhota
Radkovy
Šišma
Bezuchov
Kladníky
Oprostovice
Hlinsko
Oldřichov
Veselíčko
Libosvárky
RYCHLOV
Blazický p. (Perutinka)
Libosvárka
Mostěnka
Lhotsko
Hrádkův Ml.
Žákovský Ml.
Radkovský Ml.
Pekelný Ml.
Dřevohostický les
Sišemka
Libuše
Bečva
Uhřinovský p.
Byškovický p.
Dolnohnětičický p.
Krkavec
Rybáře
Žabník
Kolíňa
Lipová skalka
Na Krásné Vyhlídce
Na kopcích
Hrabina
Vinohrady
Hanačky
Vidlač
Haná
Vítřák
Široká
Svárovy
Dubanec
Skřišky
Šimře
Pisklov
Křimy
Novovesko
Bažantnice
Kroušovy
Kleštěnec
Prusinky
Dílý
Žahoť
Plazy
Vrbky
Podhůra
Za vodou
Závodí
Přičky
Prostřední Ml.
Přední Ml.
Přední Familie
Zadní Familie
Benátky
Krásnice
Helfštýn
Malenik
Křivý
Mezicestí
Rovně
Drholec
Hájky
Moštěnka
Kopecká
Lišky
Stráně
Vánův Ml.
Božímuka
Lán
Křtiny
Brniny
Kruhy
Opatovický p.
Opatovice Hlavní
Velšovice
Slavič
Drahotuš
Srnkov
Kopánky
Skokanova bouda
Obírka
Lipnická Mysl.
Polom
Dolní Mlýny
Hlásenec
Luční
Obora
Horecko
Padělky
Hůra
Zadní Díly
Jadran
Chabrov
Mlýnec
Luběň
Podolší
Haltýře
Střítnec
Radvanica n.Bečv.
Radotín u Lipníka n.Bečv.
Lhota u Lipníka n.Bečv.
Nová Dvory n.Bečv.
Radotín u Lipníka n.Bečv.
Dol. Újezd u Lipníka n.Bečv.
Vítonice u Bystřice p.Host.
Libosváry u Bystřice p.Host.
Rychlov u Bystřice p.Host.
Rakov u Hranic
124,0
123,5
123,0
122,5
122,0
121,5
121,0
120,5
120,0
119,5
119,0
118,5
118,0
117,5
117,0
116,5
116,0
115,5
115,0
114,5
114,0
113,5
113,0
112,5
112,0
111,5
111,0
110,5
110,0
109,5
109,0
108,5
108,0
107,5
107,0
106,5
106,0
105,5
105,0

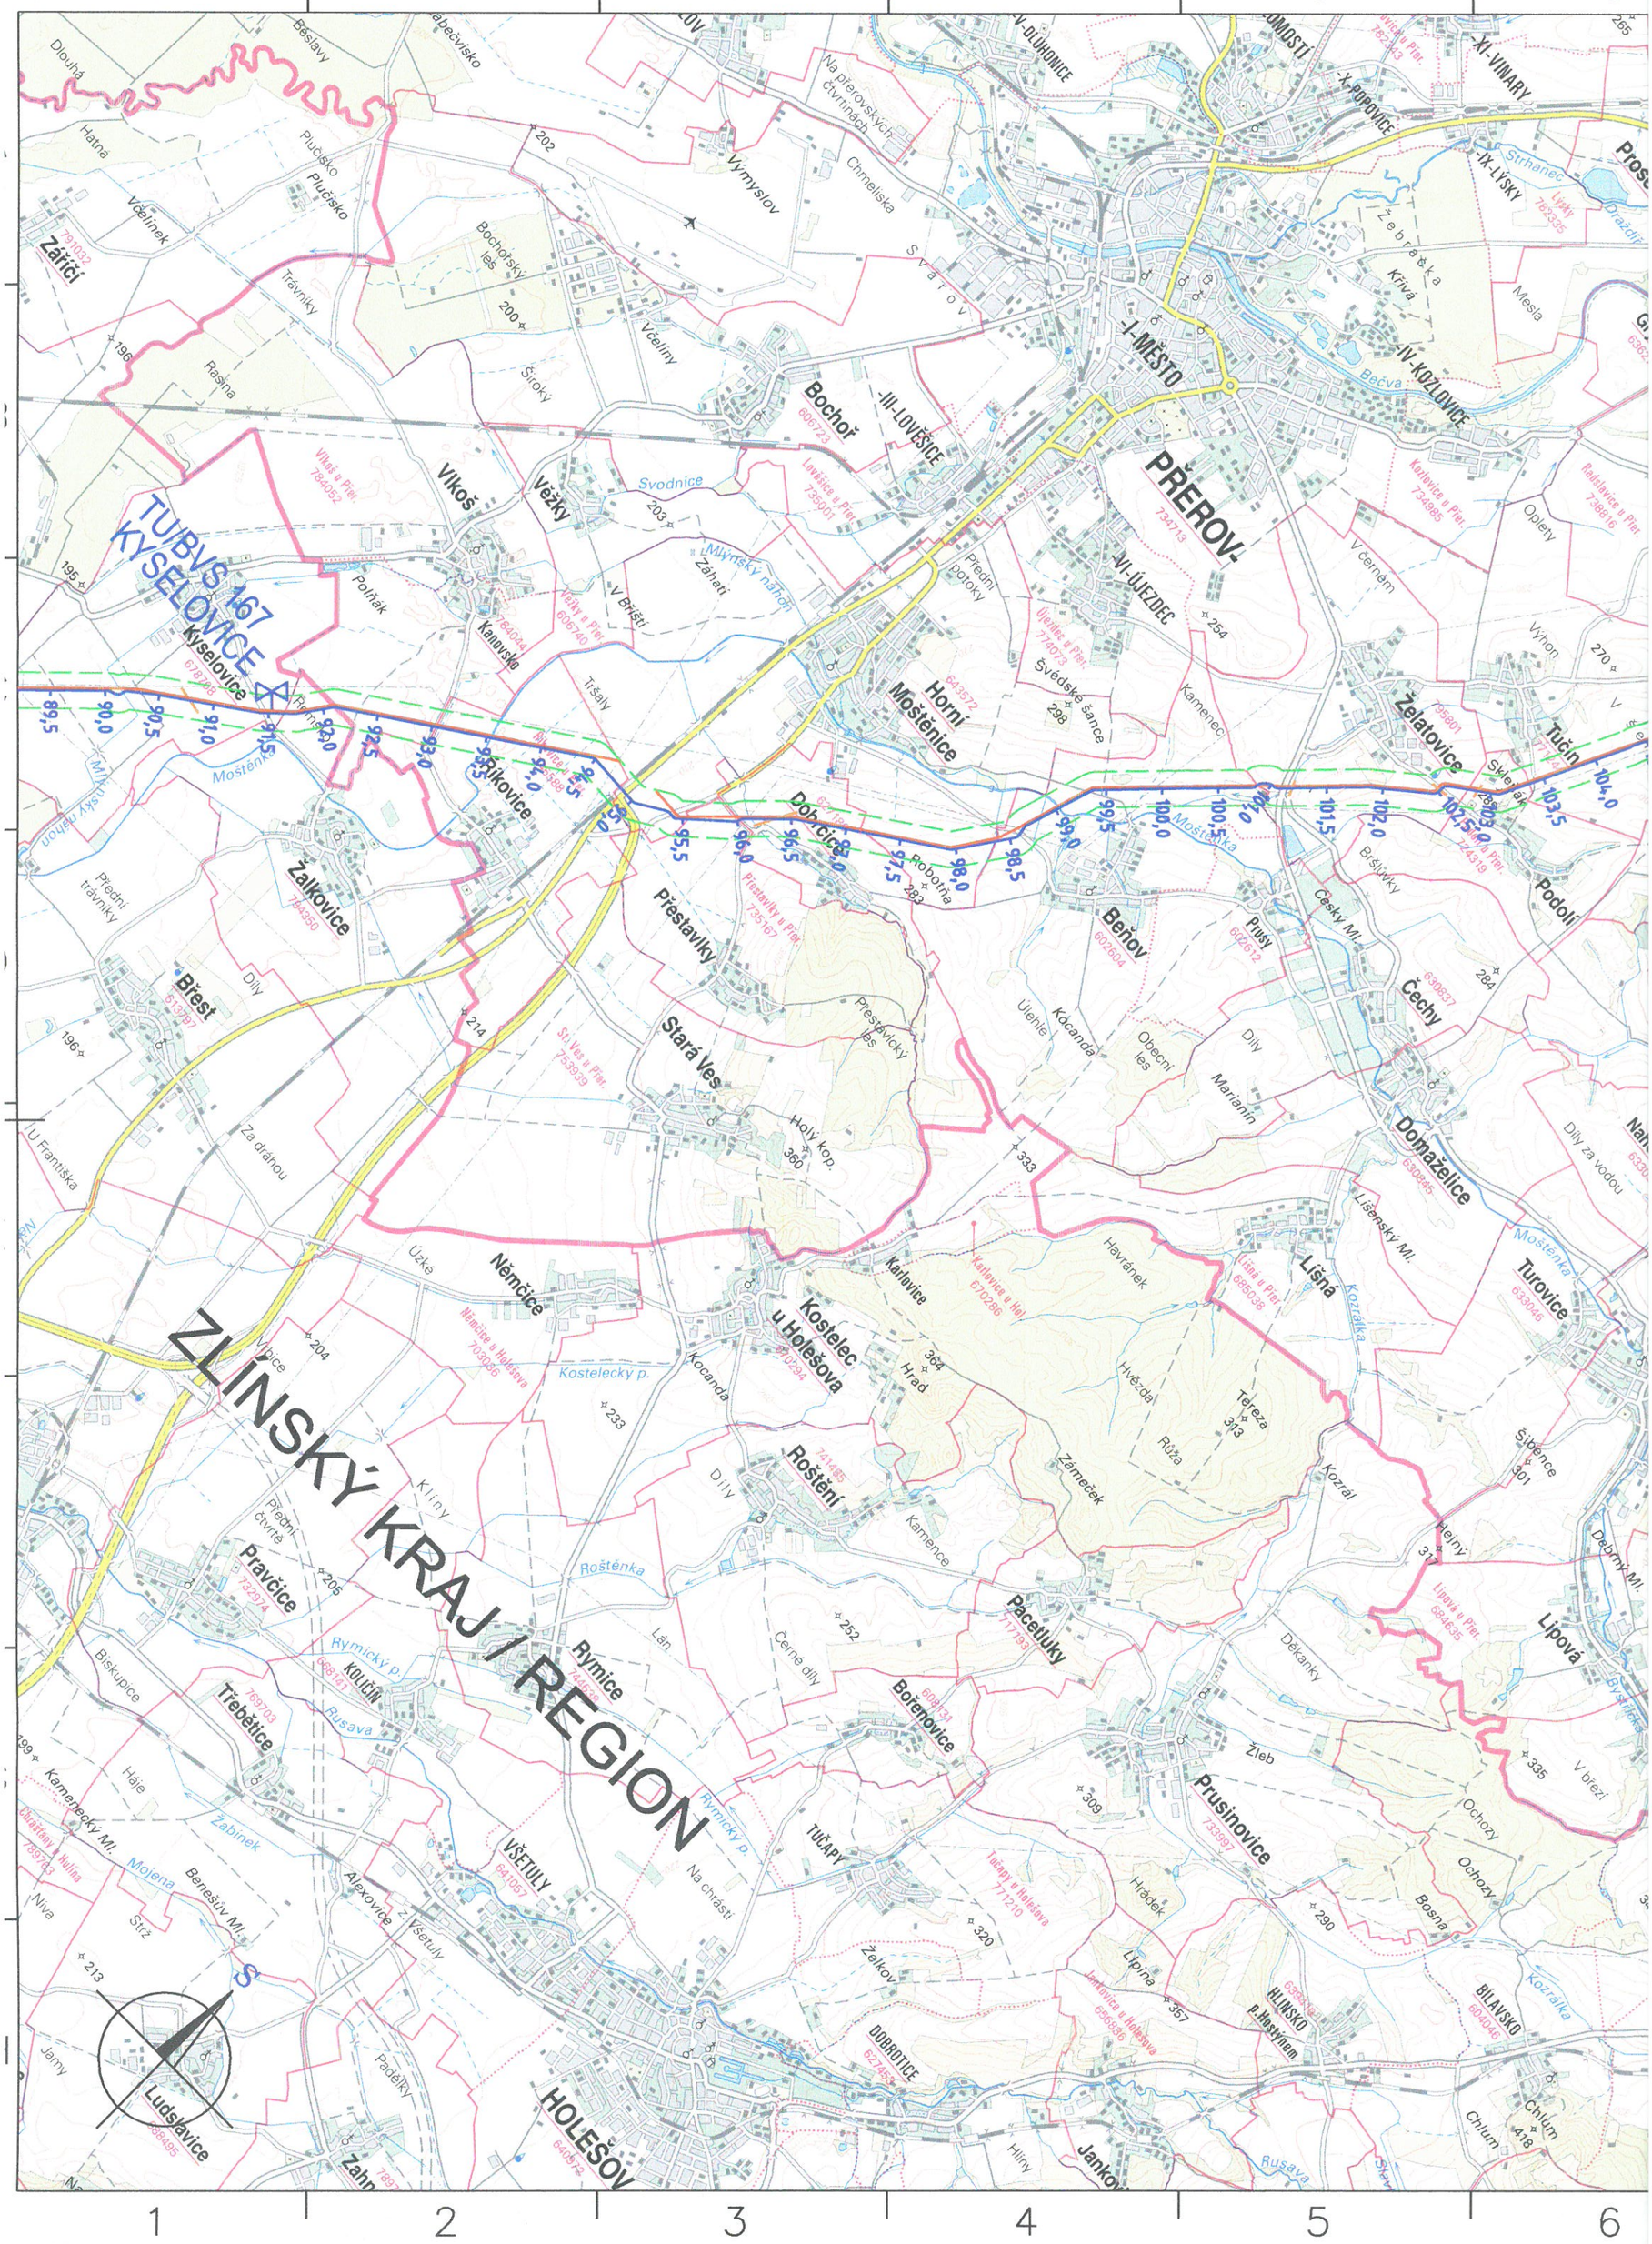

UPOZORNĚNÍ! Tento výkres je majetkem fy. TRACTEBEL Engineering a.s. Nesmí být rozmnožován, ukazován ani předán třetí straně bez písemného souhlasu fy. TRACTEBEL Engineering a