


KATASTRÁLNÍ SITUAČNÍ VÝKRES

M 1:500

Tento doklad je nedílnou součástí rozhodnutí/opatření
Městského úřadu Hranice, odboru stavební úřad,
životního prostředí a dopravy

ze dne: 22. 2. 2024 č.j.: OSUZPDI/38419/21-34

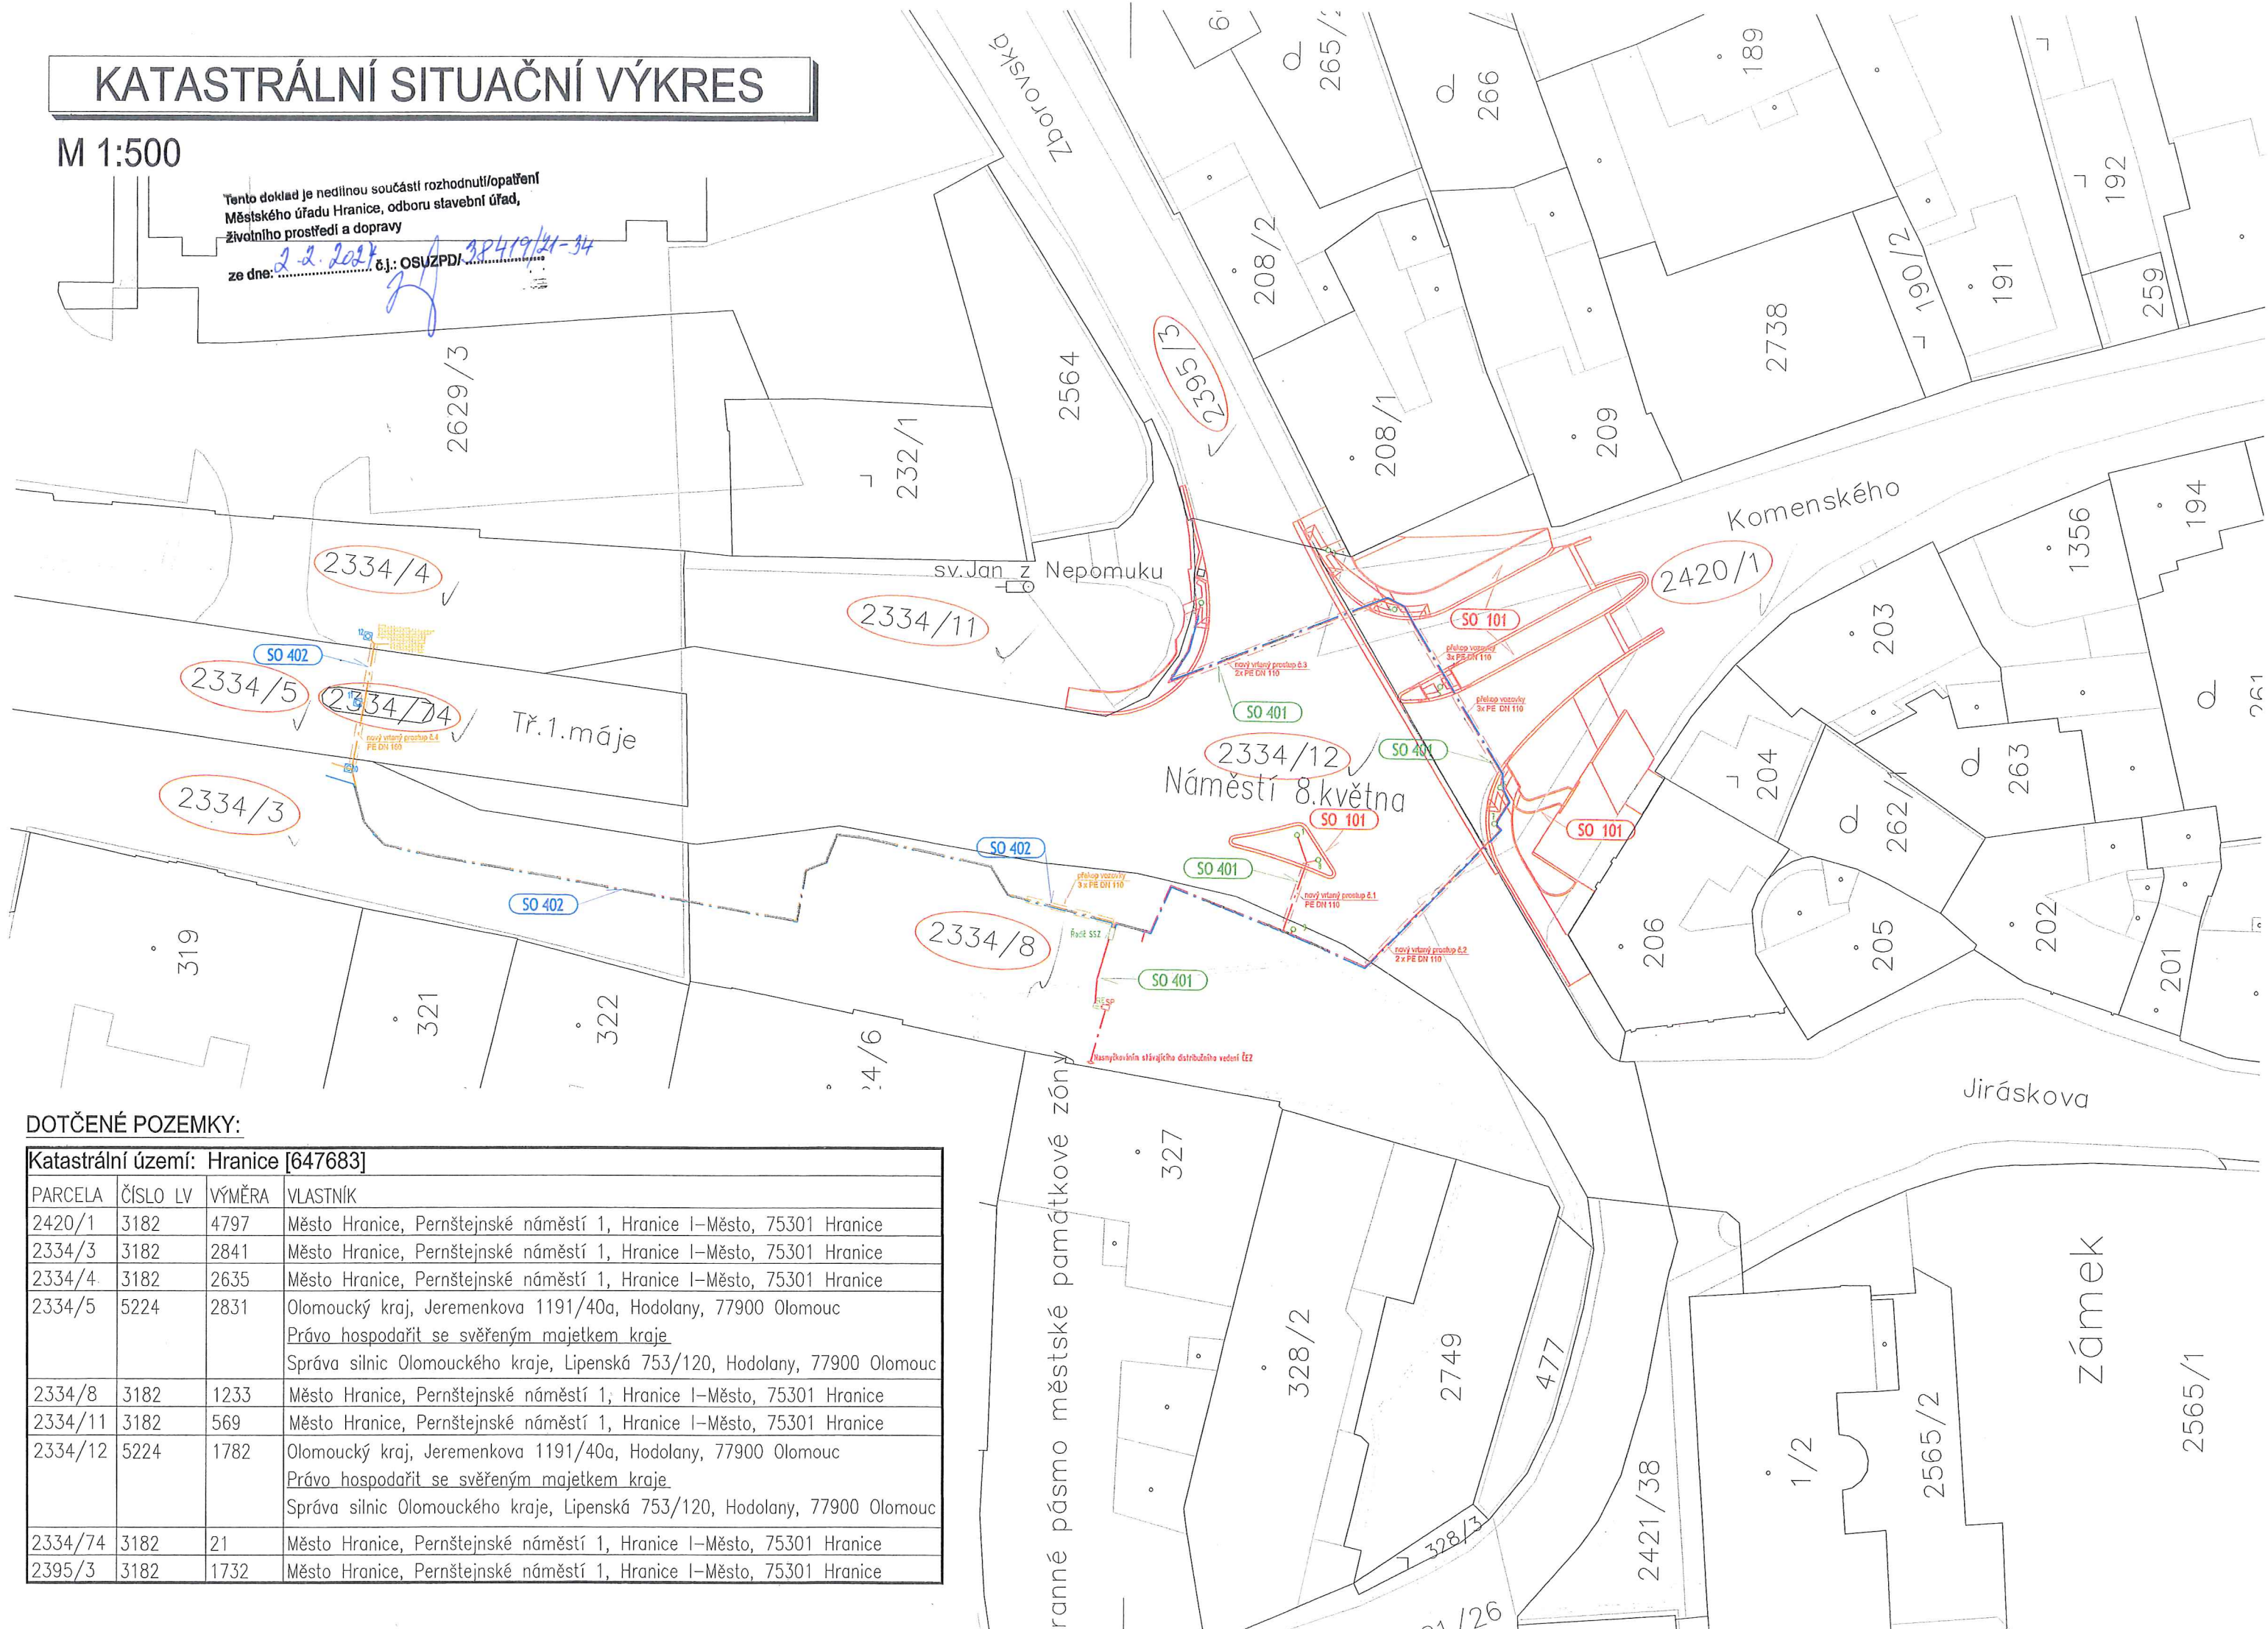

DOTČENÉ POZEMKY:

PARCELA	ČÍSLO LV	VÝMĚRA	VLASTNÍK
2420/1	3182	4797	Město Hranice, Pernštejnské náměstí 1, Hranice I-Město, 75301 Hranice
2334/3	3182	2841	Město Hranice, Pernštejnské náměstí 1, Hranice I-Město, 75301 Hranice
2334/4	3182	2635	Město Hranice, Pernštejnské náměstí 1, Hranice I-Město, 75301 Hranice
2334/5	5224	2831	Olomoucký kraj, Jeremenkova 1191/40a, Hodolany, 77900 Olomouc Právo hospodařit se svěřeným majetkem kraje Správa silnic Olomouckého kraje, Lipenská 753/120, Hodolany, 77900 Olomouc
2334/8	3182	1233	Město Hranice, Pernštejnské náměstí 1, Hranice I-Město, 75301 Hranice
2334/11	3182	569	Město Hranice, Pernštejnské náměstí 1, Hranice I-Město, 75301 Hranice
2334/12	5224	1782	Olomoucký kraj, Jeremenkova 1191/40a, Hodolany, 77900 Olomouc Právo hospodařit se svěřeným majetkem kraje Správa silnic Olomouckého kraje, Lipenská 753/120, Hodolany, 77900 Olomouc
2334/74	3182	21	Město Hranice, Pernštejnské náměstí 1, Hranice I-Město, 75301 Hranice
2395/3	3182	1732	Město Hranice, Pernštejnské náměstí 1, Hranice I-Město, 75301 Hranice

LEGENDA ZNAČEK:

2420/1 Dotčený pozemek stavbou

LEGENDA - SO 101 STAVEBNÍ ÚPRAVY:

- Stavební úpravy vozovky, chodníku, ostrůvků
- Bezbariérová úprava přechodu s varovným a signálním pásem

LEGENDA - SO 401 SSZ:

- Stožár světelné signalizace
- Nový radič SSZ
- Nový elektroměrový rozvaděč RE
- Nová přípojková skříň ČEZ

Tento doklad je nedílnou součástí rozhodnutí/opatření
Městského úřadu Hranice, odboru stavební úřad,
životního prostředí a dopravy
ze dne: 2.1.2024 č.j.: OSUZPD/38419/21-34

LEGENDA SÍTÍ - SO 401 SSZ:


- Nová kabelová trasa SSZ
- Nová kabelová trasa SSZ v chráničce pod komunikací
- Nová kabelová trasa přípojky SSZ
- Nová chránička Ø 110 pro veřejné osvětlení připojená v trase SSZ


LEGENDA - SO 402 SSZ - PPCH:



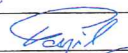
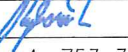
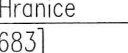
- Stožár světelné signalizace – přechod

LEGENDA SÍTÍ - SO 402 SSZ - PPCH:

- Nová kabelová trasa SSZ
- Nová kabelová trasa SSZ v chráničce pod komunikací
- Nová chránička Ø 110 pro veřejné osvětlení připojená v trase SSZ

c)				
b)				
a)	Vypracováno dopravní řešení, oprava SO101.	Bc. Petr Pospíšil		25.03.2020
ozn. změny	předmět změny	změnu provedl	podpis	datum

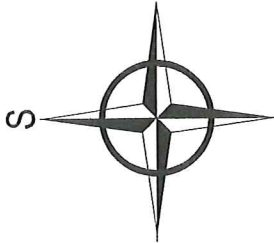

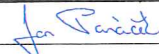ZODP. PROJEKTANT	Ing. Jan Panáček		 <div>AŽD PRAHA S.R.O. DAST Brno Křížkova 32 612 00 Brno E-MAIL: AZDDAST@AZD.CZ WEB: WWW.AZD.CZ</div>
KONTROLOVAL	Bc. Petr Pospíšil		
VYPRACOVAL	Ing. Rybařík, Bc. Pospíšil		
STAVEBNÍK	Město Hranice, Pernštejnské nám. 1, 753 37 Hranice		
MÍSTO STAVBY	Hranice, ul. Nám. 8. května, k.ú. Hranice [647683]		
NÁZEV STAVBY	PD SSZ MĚSTO HRANICE	DATUM	12/2019
STAVEBNÍ OBJEKT	SO 101, SO 401, SO 402	FORMÁT	3xA4
ČÁST	C. SITUAČNÍ VÝKRESY	MĚŘÍTKO	1:500
OBSAH:	KATASTRÁLNÍ SITUAČNÍ VÝKRES	STUPEŇ PD	DUR+DSP
		ČÍS. ZAKÁZKY	G70 I84 22
		ČÍS. SOUPRAVY	Č. VÝKRESU
		2	C.2