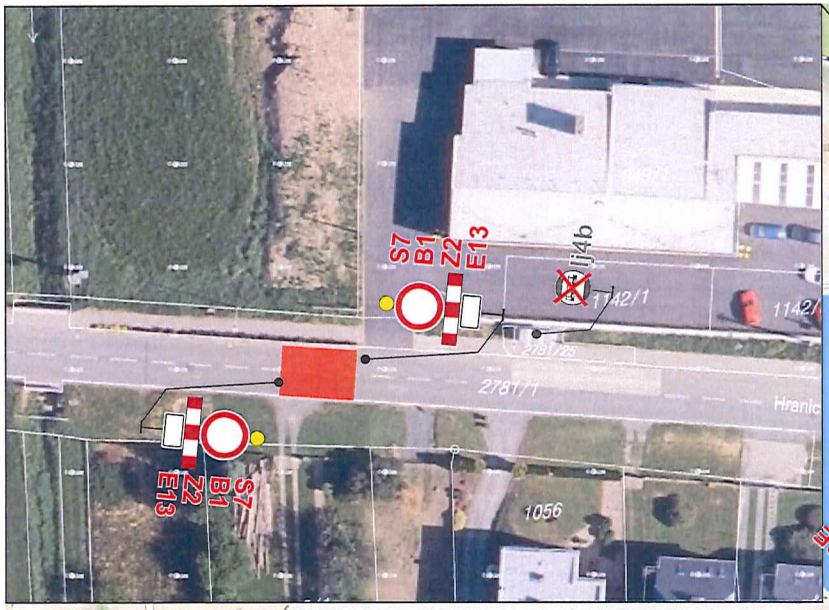

1.

POZOR

SILNICE III/44029
UL. HRANICKÁ
V DRAHOTUŠÍCH
UZAVŘENA

2.

SILNICE III/44029
UL. HRANICKÁ
V DRAHOTUŠÍCH

UZAVŘENA

3.

SILNICE III/44029
UL. HRANICKÁ
V DRAHOTUŠÍCH

UZAVŘENA

4.

SILNICE III/44029
UL. HRANICKÁ
V DRAHOTUŠÍCH

UZAVŘENA

5.

SILNICE III/44029
UL. HRANICKÁ
V DRAHOTUŠÍCH

UZAVŘENA

6.

SILNICE III/44029
UL. HRANICKÁ
V DRAHOTUŠÍCH

UZAVŘENA

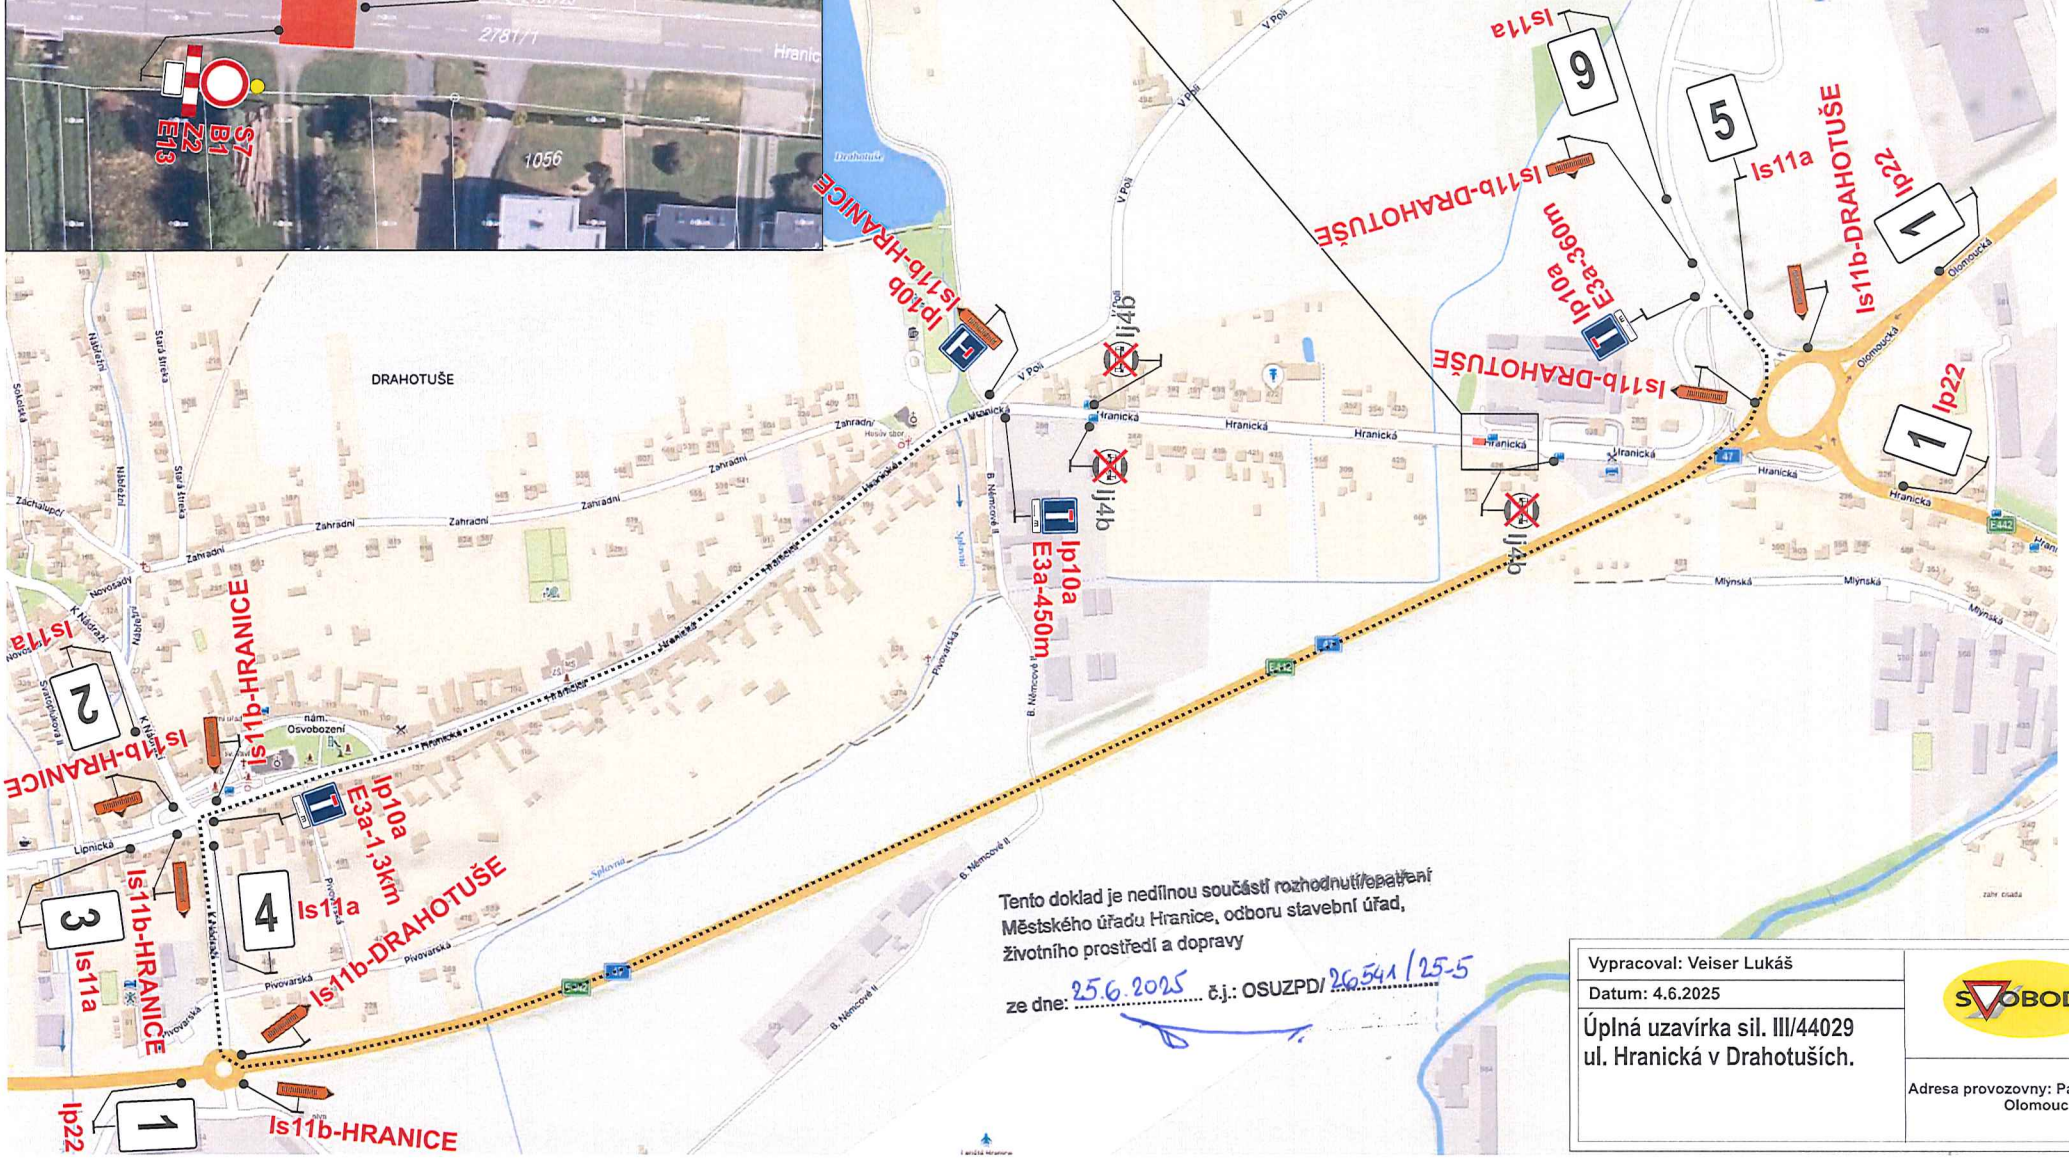

Tento doklad je nedílnou součástí rozhodnutí/opatření
Městského úřadu Hranice, odboru stavební úřad,
životního prostředí a dopravy

ze dne: 25.6.2025 č.j.: OSUZPD/ 26541/25-5

Vypracoval: Veiser Lukáš	SVOBODA
Datum: 4.6.2025	
Úplná uzavírka sil. III/44029 ul. Hranická v Drahotuších.	Adresa provozovny: Pavelkova 2 Olomouc 772 00