

LEGENDA


- ZAMĚŘENÉ A KÓTOVANÉ VNITŘNÍ SÍŤE OPTICKÉ-SOUBĚH
- ZAMĚŘENÝ PRŮBĚH METALICKÉHO KABELU
- NEZAMĚŘENÝ PRŮBĚH METALICKÉHO KABELU
- NOVÁ PODZEMNÍ PŘÍPOJKA NN
- NOVÉ 2x HDPE OPTOCHRÁNIČKY
- ROZHRANÍ ZELENÝCH PLOCH
- TERÉN
- SILNICE



Tento doklad je nedílnou součástí rozhodnutí/opatření
Městského úřadu Hranice, odboru stavební úřad,
životního prostředí a dopravy


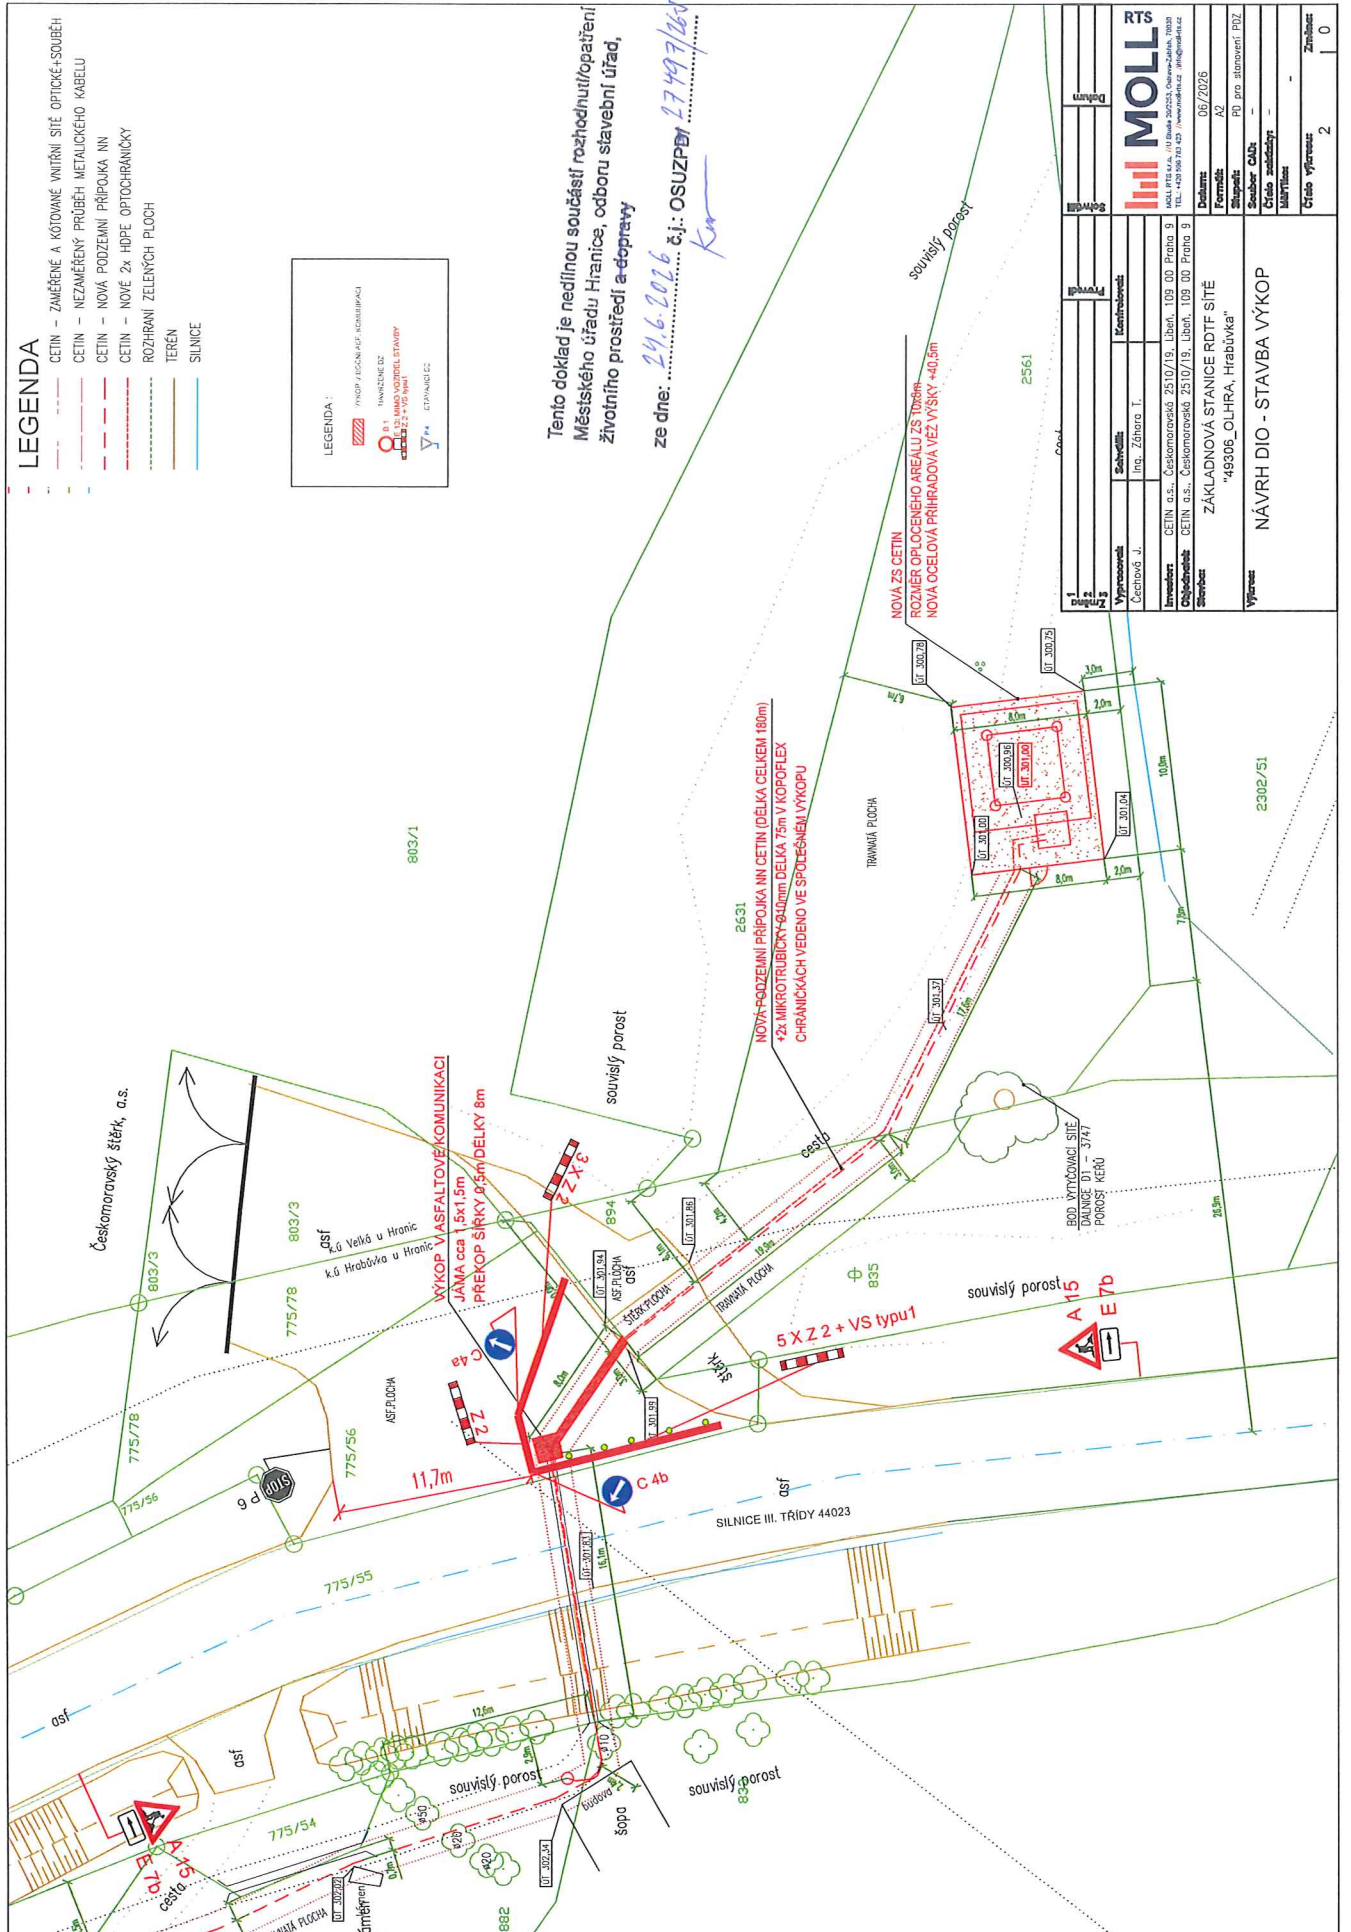


MOLL RTS


Formát: A2
Stupeň CAD: -
Číslo zadání: -
Měřítko: -
Číslo výkresu: 2
Změna: 0