Tento doklad je nedílnou součástí rozhodnutí/opatření
Městského úřadu Hranice, odboru stavební úřad,
životního prostředí ~~a dopravy~~
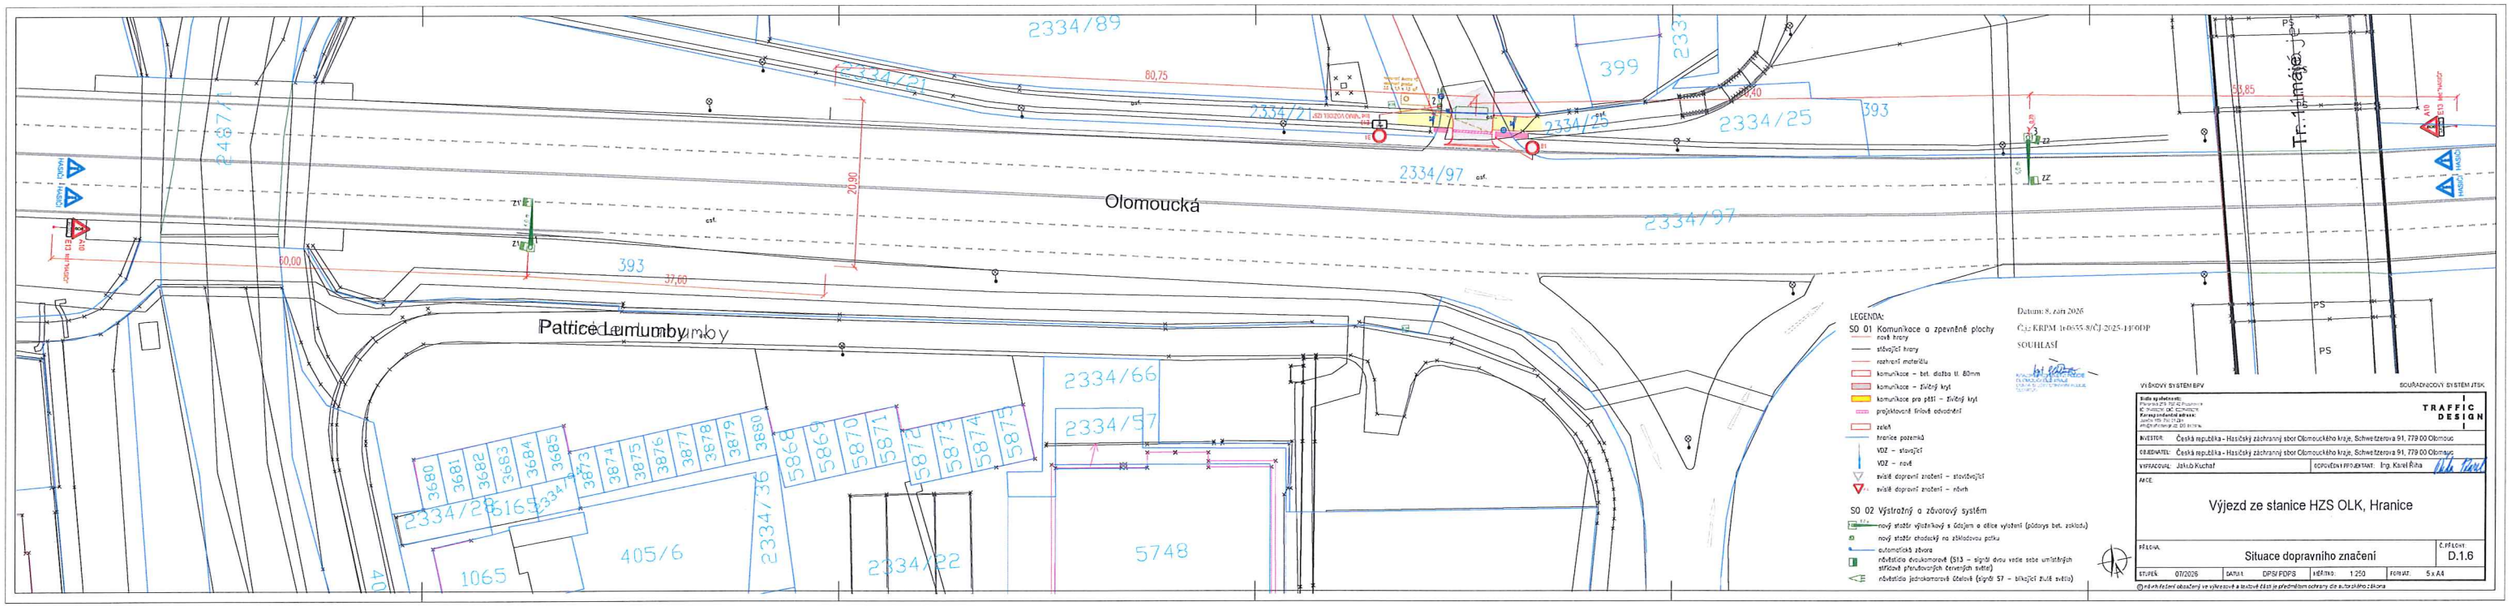
ze dne: 10.9.2026 č.j.: OSUZP/ 41892/26-5