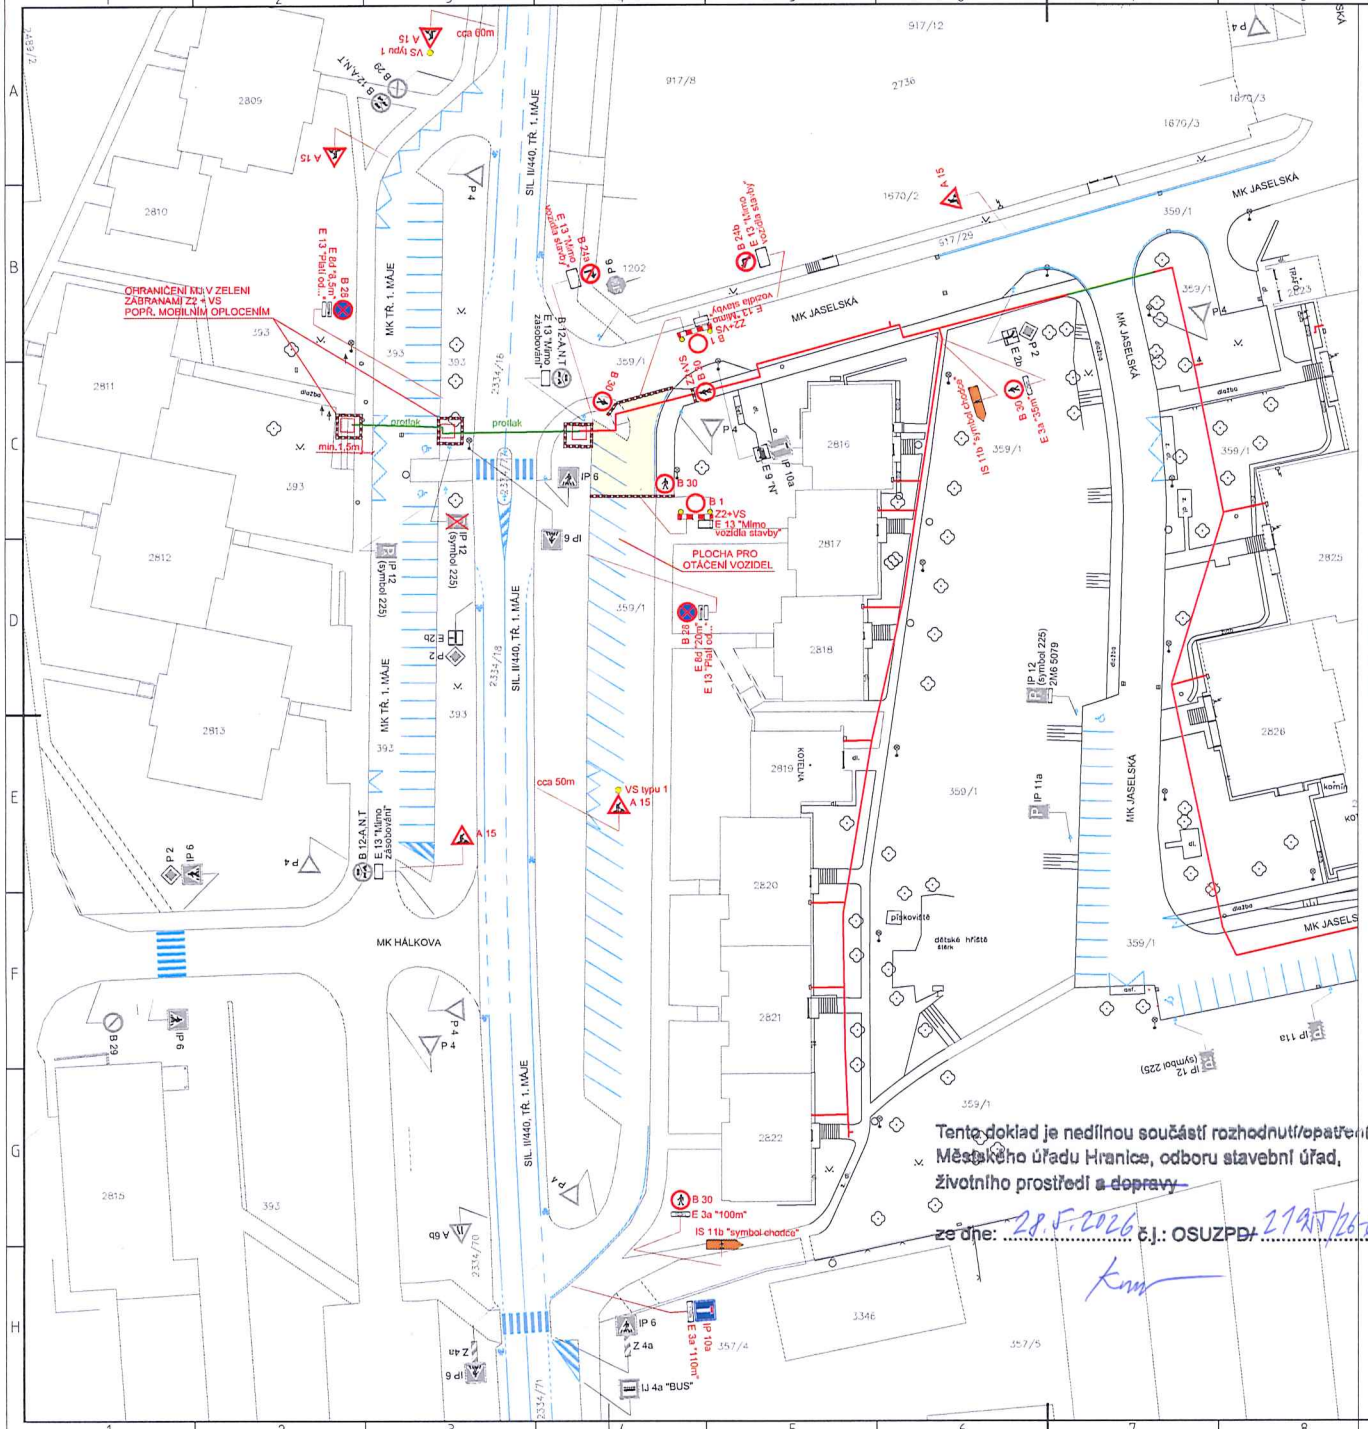
OHRANIČENÍ MÍST V ZELENI ZÁBRANAMI Z2 + VS POPŘ. MOBILNÍM OPLOCENÍM
protlak
min. 1,5m
PLOCHA PRO OTÁČENÍ VOZIDEL
MK TŘ. 1. MÁJE
SIL. II/440, TŘ. 1. MÁJE
MK JASELSKÁ
MK HÁLKOVA
cca 50m
cca 80m
VS typu 1
A 15
B 30
B 1
Z2+VS
E 13 "Mimo vozidla stavby"
E 3a "100m"
IS 1 1b "symbol chodce"
IJ 4a "BUS"
Z 4a
IP 6
IP 12 (symbol 225)
IP 10a
IP 11a
IP 11b
IP 10b
E 3a "110m"
IS 1 1b "symbol chodce"
IS 1 1b "symbol chodce"
E 3a "100m"
B 28
E 8d "20m"
B 24b
E 13 "Mimo vozidla stavby"
B 24a
E 13 "Mimo vozidla stavby"
B 24a
E 13 "Mimo zásobování"
B 12-A.N.T
B 29
A 15
VS typu 1
