


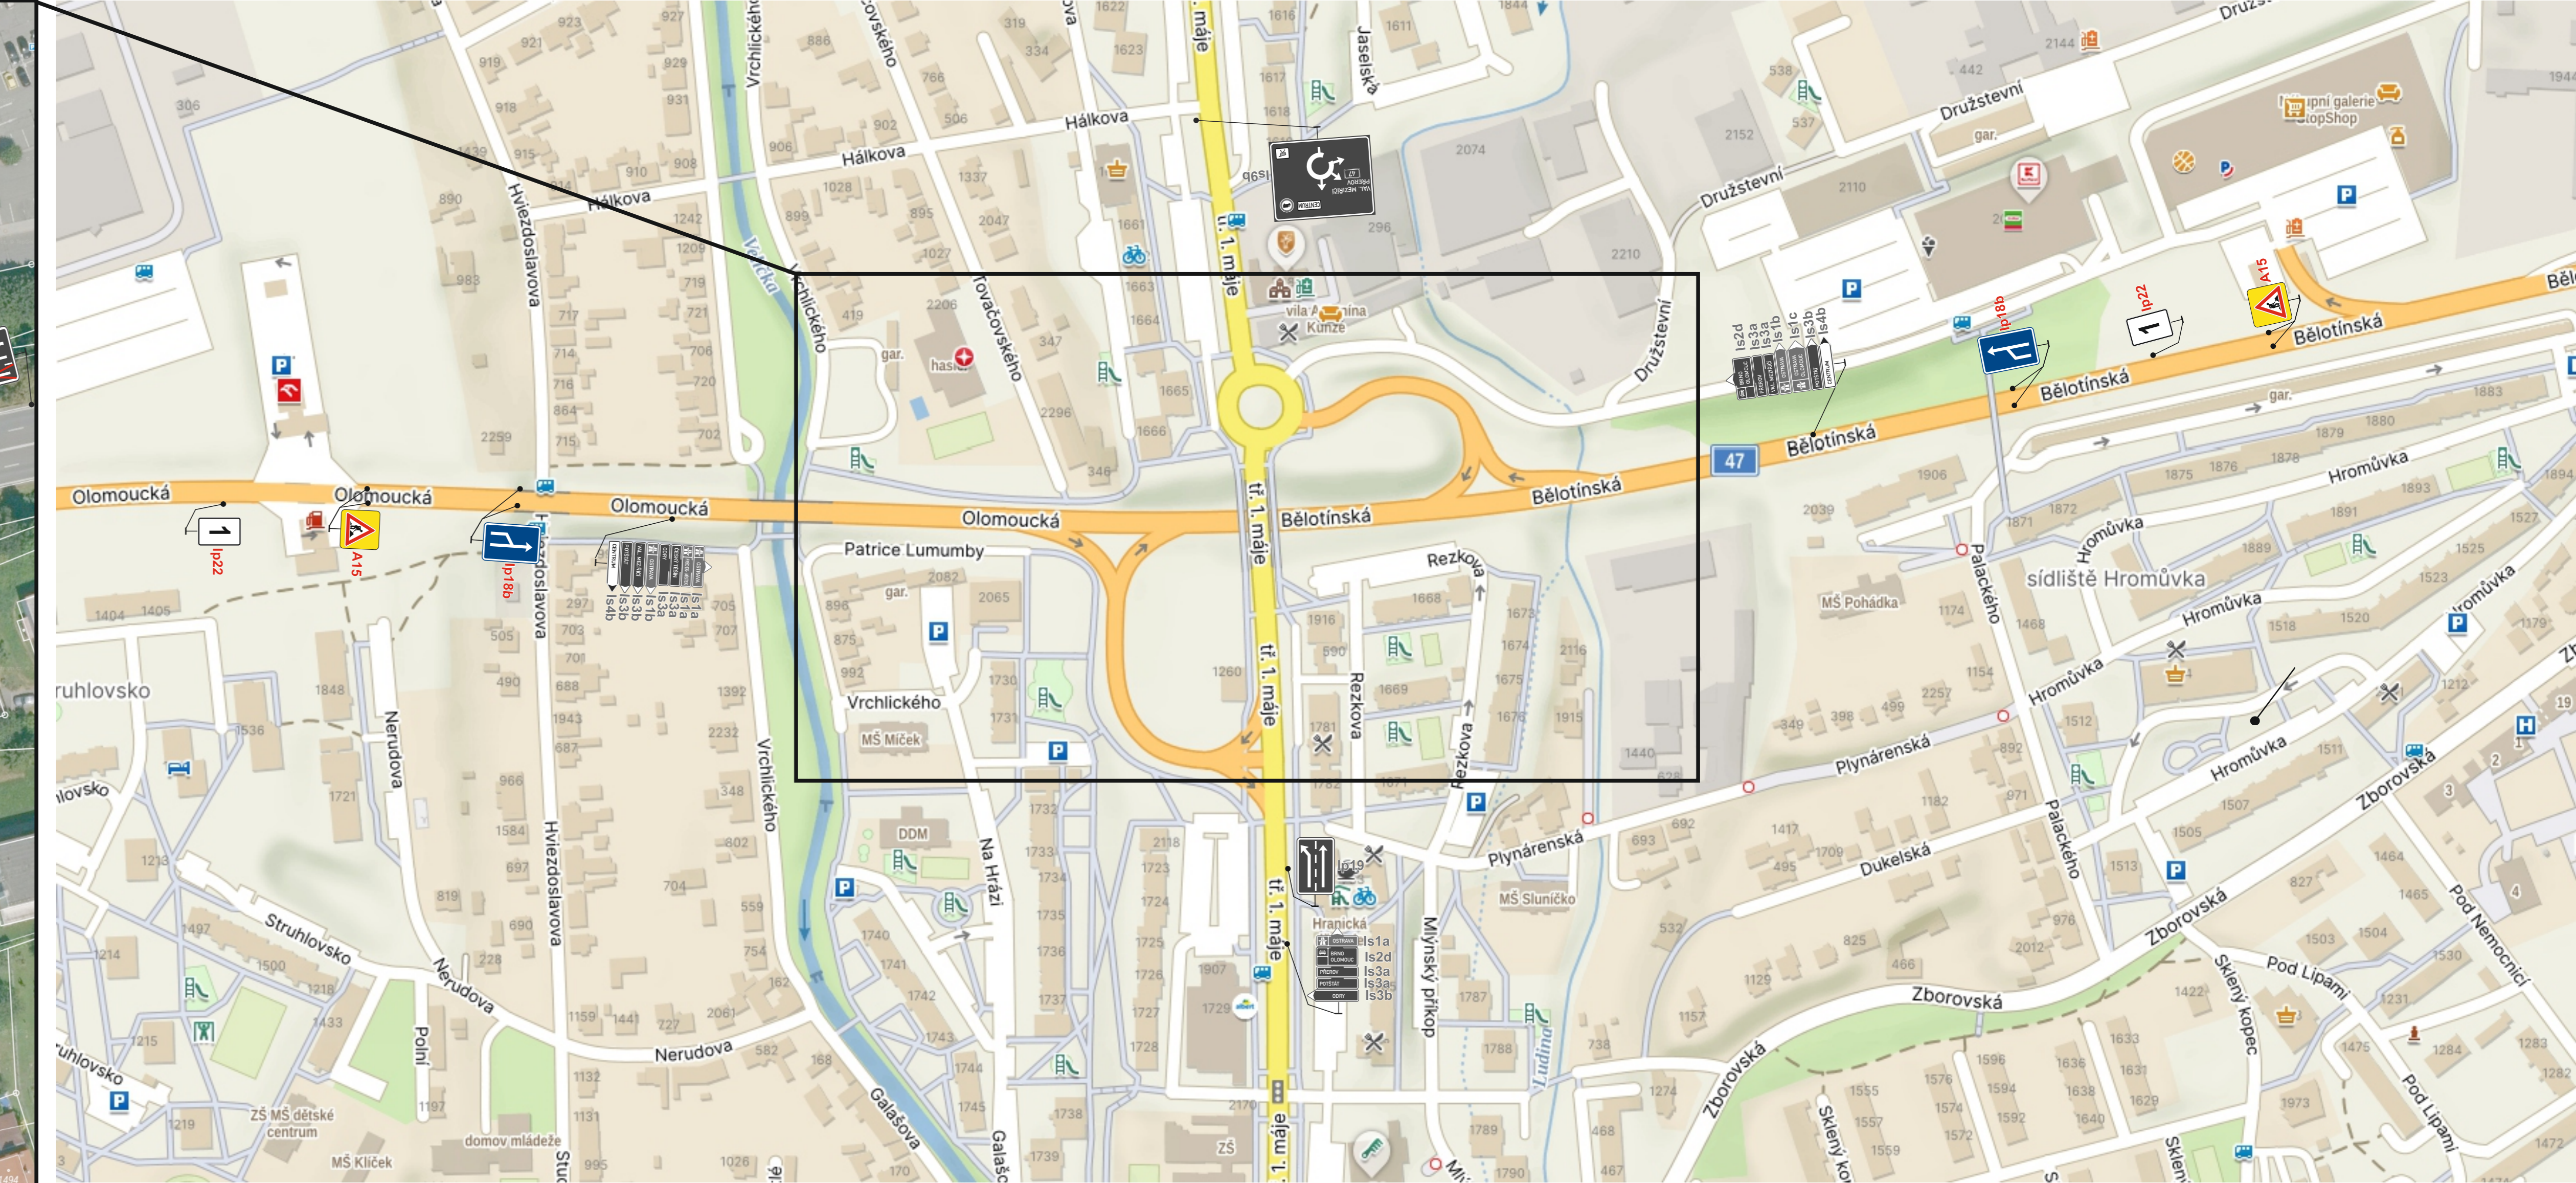

- LEGENDA:**
- P2-navržené přechodné svíslé dopravní značení
 - P4-stávající svíslé dopravní značení
 - Ip4b-zrušené stávající svíslé dopravní značení



STANOVENO
 KŘÍŽK 65165/2026
 Městský úřad Olomouckého kraje
 Odbor dopravy a silničního
 hospodářství

Vypracoval: Lukáš Veiser
 Datum: 18.5.2026
 Částečná uzavírka I/47 ul. Běloučská
 v Hranicích.



SITUACE 5
 Akce:
 Most ev. č. 440 – 035 Hranice

Adresa provozovny:
 U pekárny 687/18
 779 00 Olomouc - Holice