

LEGENDA

- INŽ. SÍTĚ - STÁVAJÍCÍ (NEZAMĚŘENÉ)
- KANALIZACE JEDNOTNÁ
 - KANALIZAČNÍ PŘÍPOJKA, KANALIZACE OBJ.
 - VODOVOD
 - PLYN STL
 - SILNOPROUD NN NADEZENÍ
 - SILNOPROUD NN PODZENÍ
 - VEŘEJNÉ OSVĚTLENÍ NADEZENÍ
 - EL. KOMUNIKACE PODZENÍ
 - SILNOPROUD VN NADEZENÍ (ČEZ a.s.)

LEGENDA


- INŽ. SÍTĚ - NAVRŽENÉ
- KANALIZACE SPLAŠKOVÁ
 - KANALIZACE SPLAŠKOVÁ - VTLAK
 - KANALIZAČNÍ PŘÍPOJKA - VEŘEJNÁ ČÁST
 - KANALIZAČNÍ PŘÍPOJKA - PŘÍPOJENÍ NEHODNOTOSTI
 - PŘÍPOJKA NN
 - PŘÍPOJKA VODOVODU
 - PŘÍJEZDOVÁ KOMUNIKACE
 - ÚPRAVA TOKU
 - HRANICE PARCELY DLE KN
 - HRANICE PARCELY VNITŘNÍ DLE KN
 - 233/16 ČÍSLO PARCELY DLE KN
 - LEGENDA OPRAVY KOMUNIKACE
 - OBNOVA POVRCHU KOMUNIKACE SSOK

SEZNAM OBJEKTŮ :

- SO 01 - KANALIZACE
- SO 02 - PŘÍPOJKY KANALIZACE
- SO 03 - ČERPAČÍ STANICE
- SO 04 - KČOV
- 04.1 - AMERICKÝ SEPERATOR
- 04.2 - KOTEROVÁ PŮLE
- 04.3 - KALOVÁ PŮLE
- 04.4 - KČOVY KE KČOV
- 04.5 - OBSLUŽNÁ KOMUNIKACE
- 04.6 - KČOVY ELEKTRO ČÁST
- 04.7 - KČOVY ELEKTRO ČÁST
- SO 05 - PŘÍJEZDOVÁ KOMUNIKACE KE KČOV
- SO 06 - PŘÍPOJKA VODY KE KČOV
- SO 07 - PŘÍPOJKA NN KE KČOV A ČS
- 07.1 - PŘÍPOJKA NN KE KČOV
- 07.2 - PŘÍPOJKA NN K ČS
- SO 08 - ÚPRAVA POTOKA

STAVBY - NAVRŽENÉ SO 04 KČOV

- AREÁL KČOV
- VERTIKULNÍ FILTR KČOV
- KALOVÉ PŮLE
- OBSLUŽNÁ KOMUNIKACE KČOV
- DOMEK OBSLUHY
- GRAVITAČNÍ KANALIZACE KČOV
- VTLAK KANALIZACE KČOV
- EL. ROZVODY NN
- OPLOČENÍ
- OSTATNÍ
- OCHRANNÉ PÁSMO KANALIZACE
- VNĚJŠÍ ZE ZPF

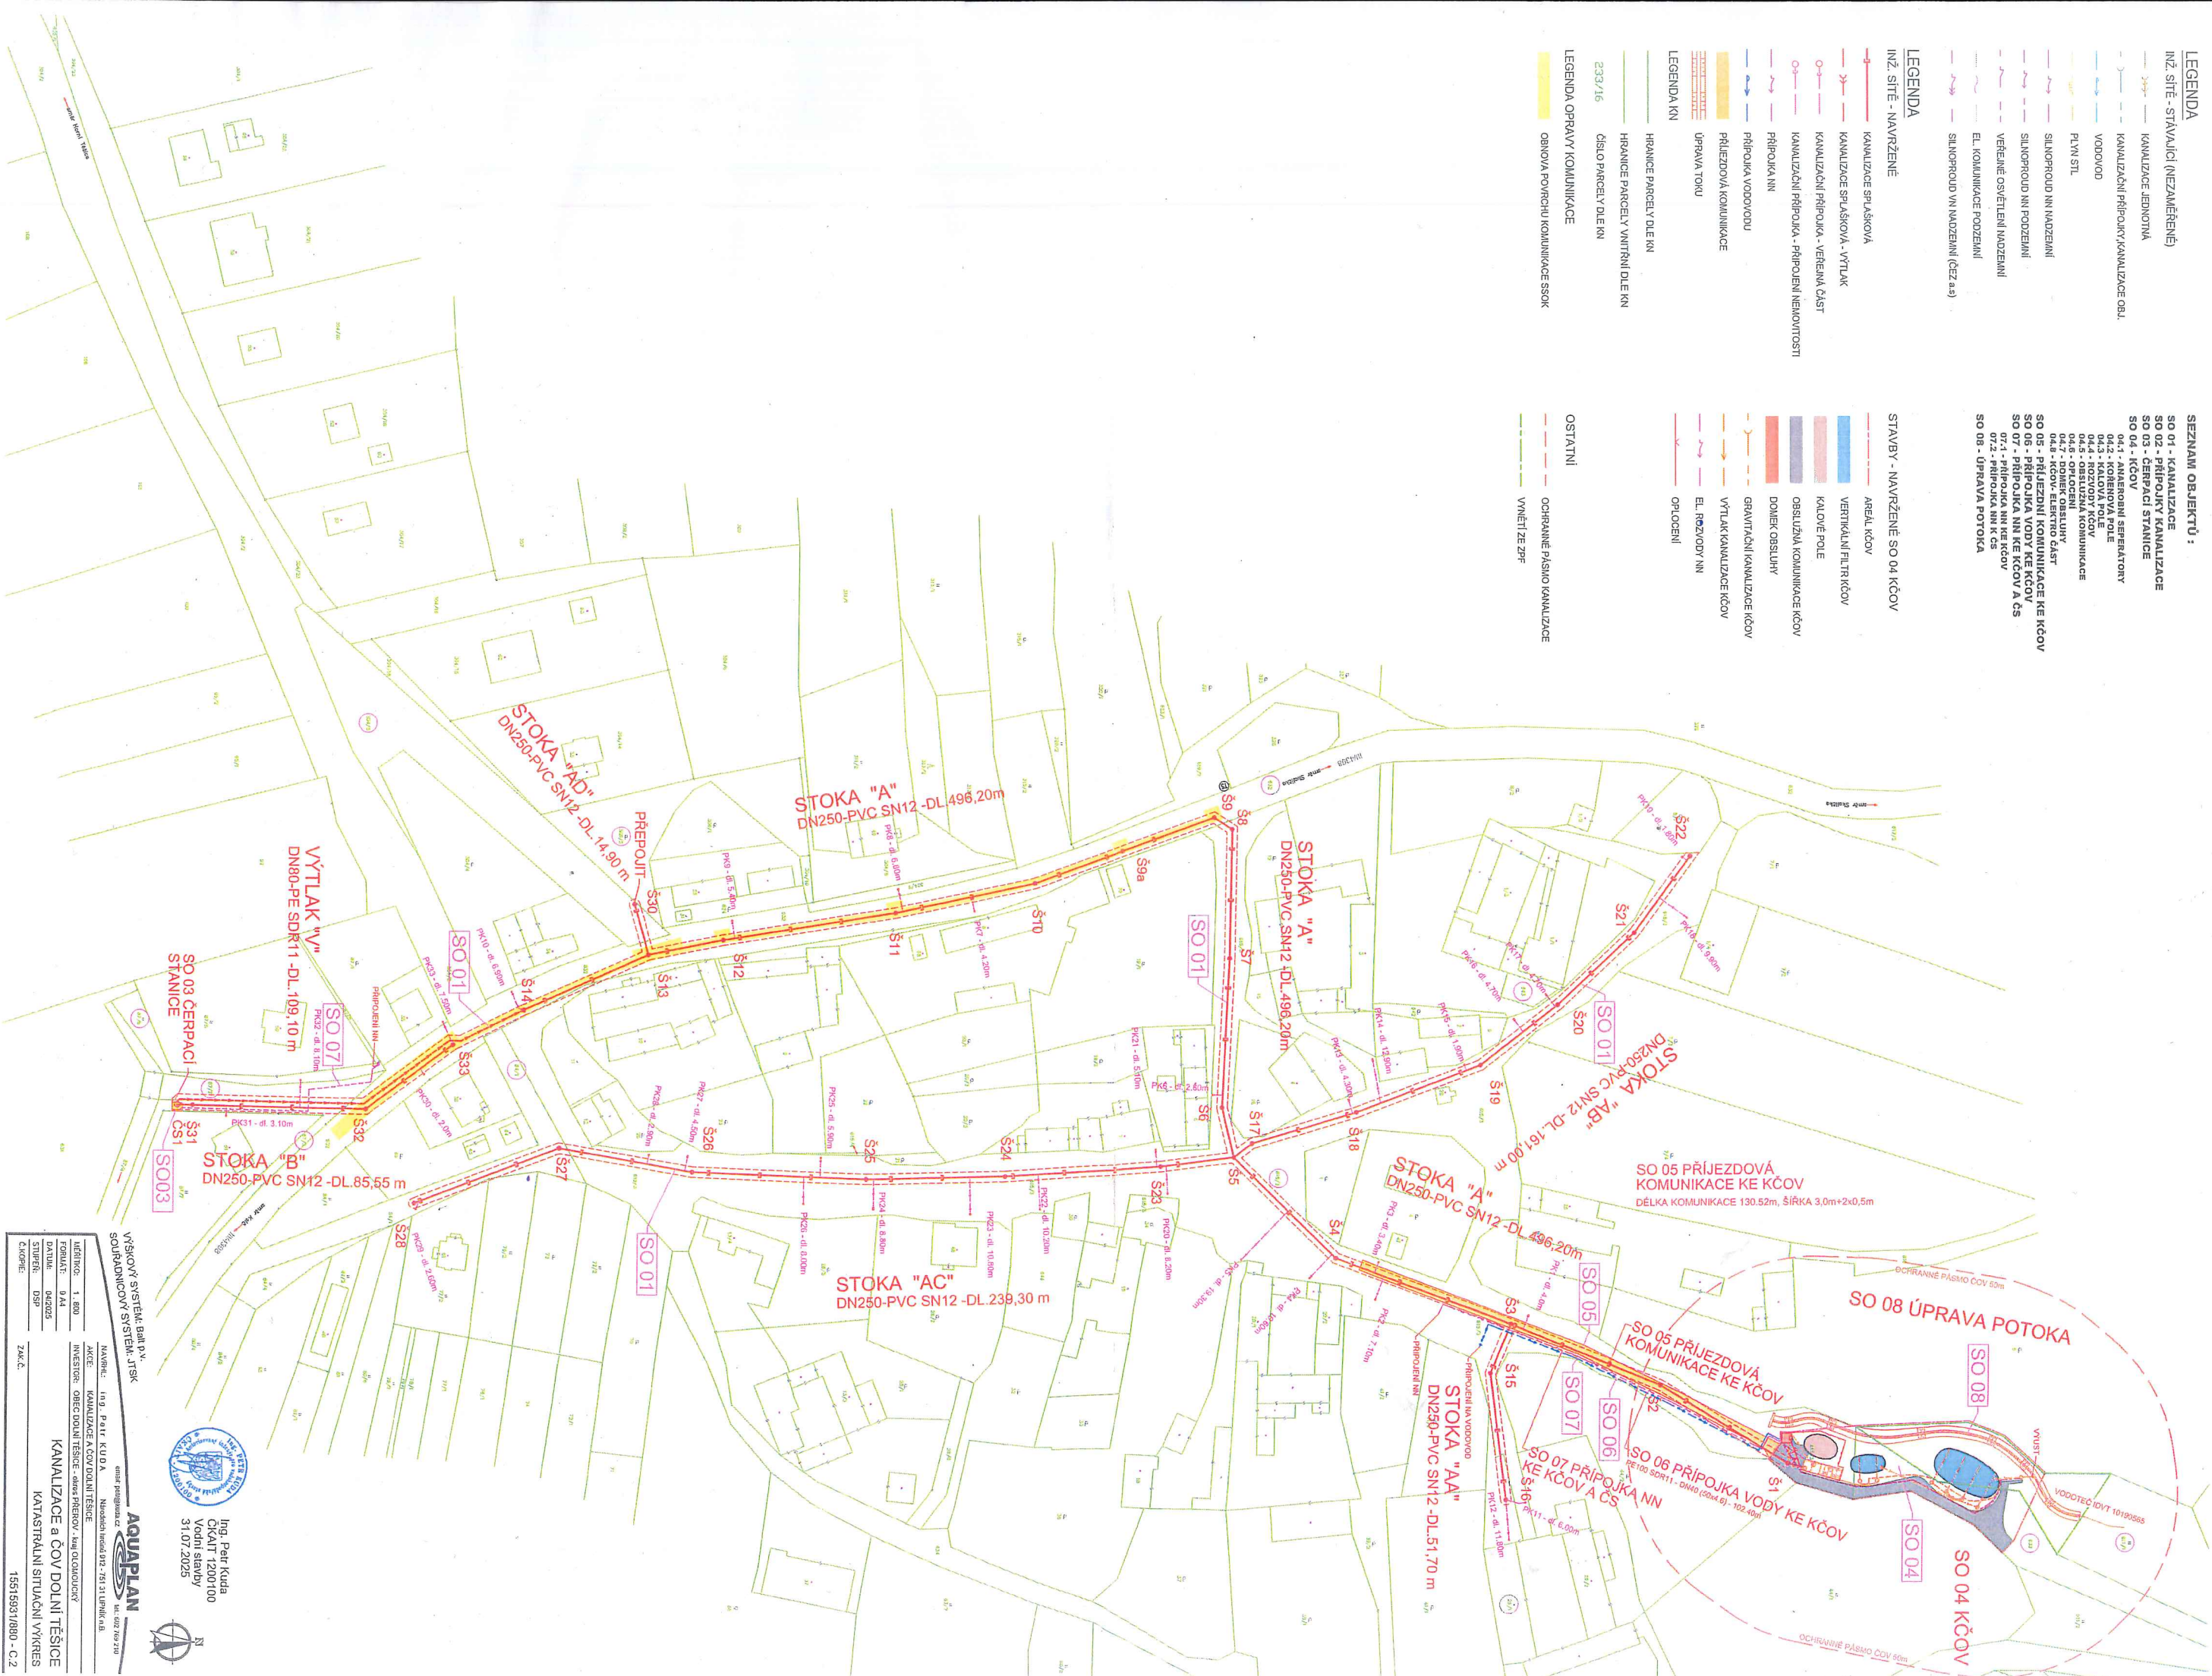

VÝSKOVÝ SYSTÉM, Baň p.v.
SOUŘADNICOVÝ SYSTÉM, JTSK

MAKRE: Ing. Petr KUDLA
AKCE: KANALIZACE A ČOV DOLNÍ TĚŠICE
INVESTOR: OBEC DOLNÍ TĚŠICE - okres PŘEROV - kraj OLČANSKÝ
FORMÁT: A4
DATUM: 04/2025
STUPEŇ: DSP
ČÍSLO: 1551593/1800 - C.2

Ing. Petr Kudla
ČKAIT 1200100
Vodní stavby
31.07.2025

AQUAPLAN
emul podlaga.cz
Nesedelská 102/2 - 751 51 Lipník n.B.
tel. 022 769 210

KANALIZACE A ČOV DOLNÍ TĚŠICE
KATASTRÁLNÍ SITUACNÍ VÝKRES