ÚZEMNÍ PLÁN OLŠOVEC

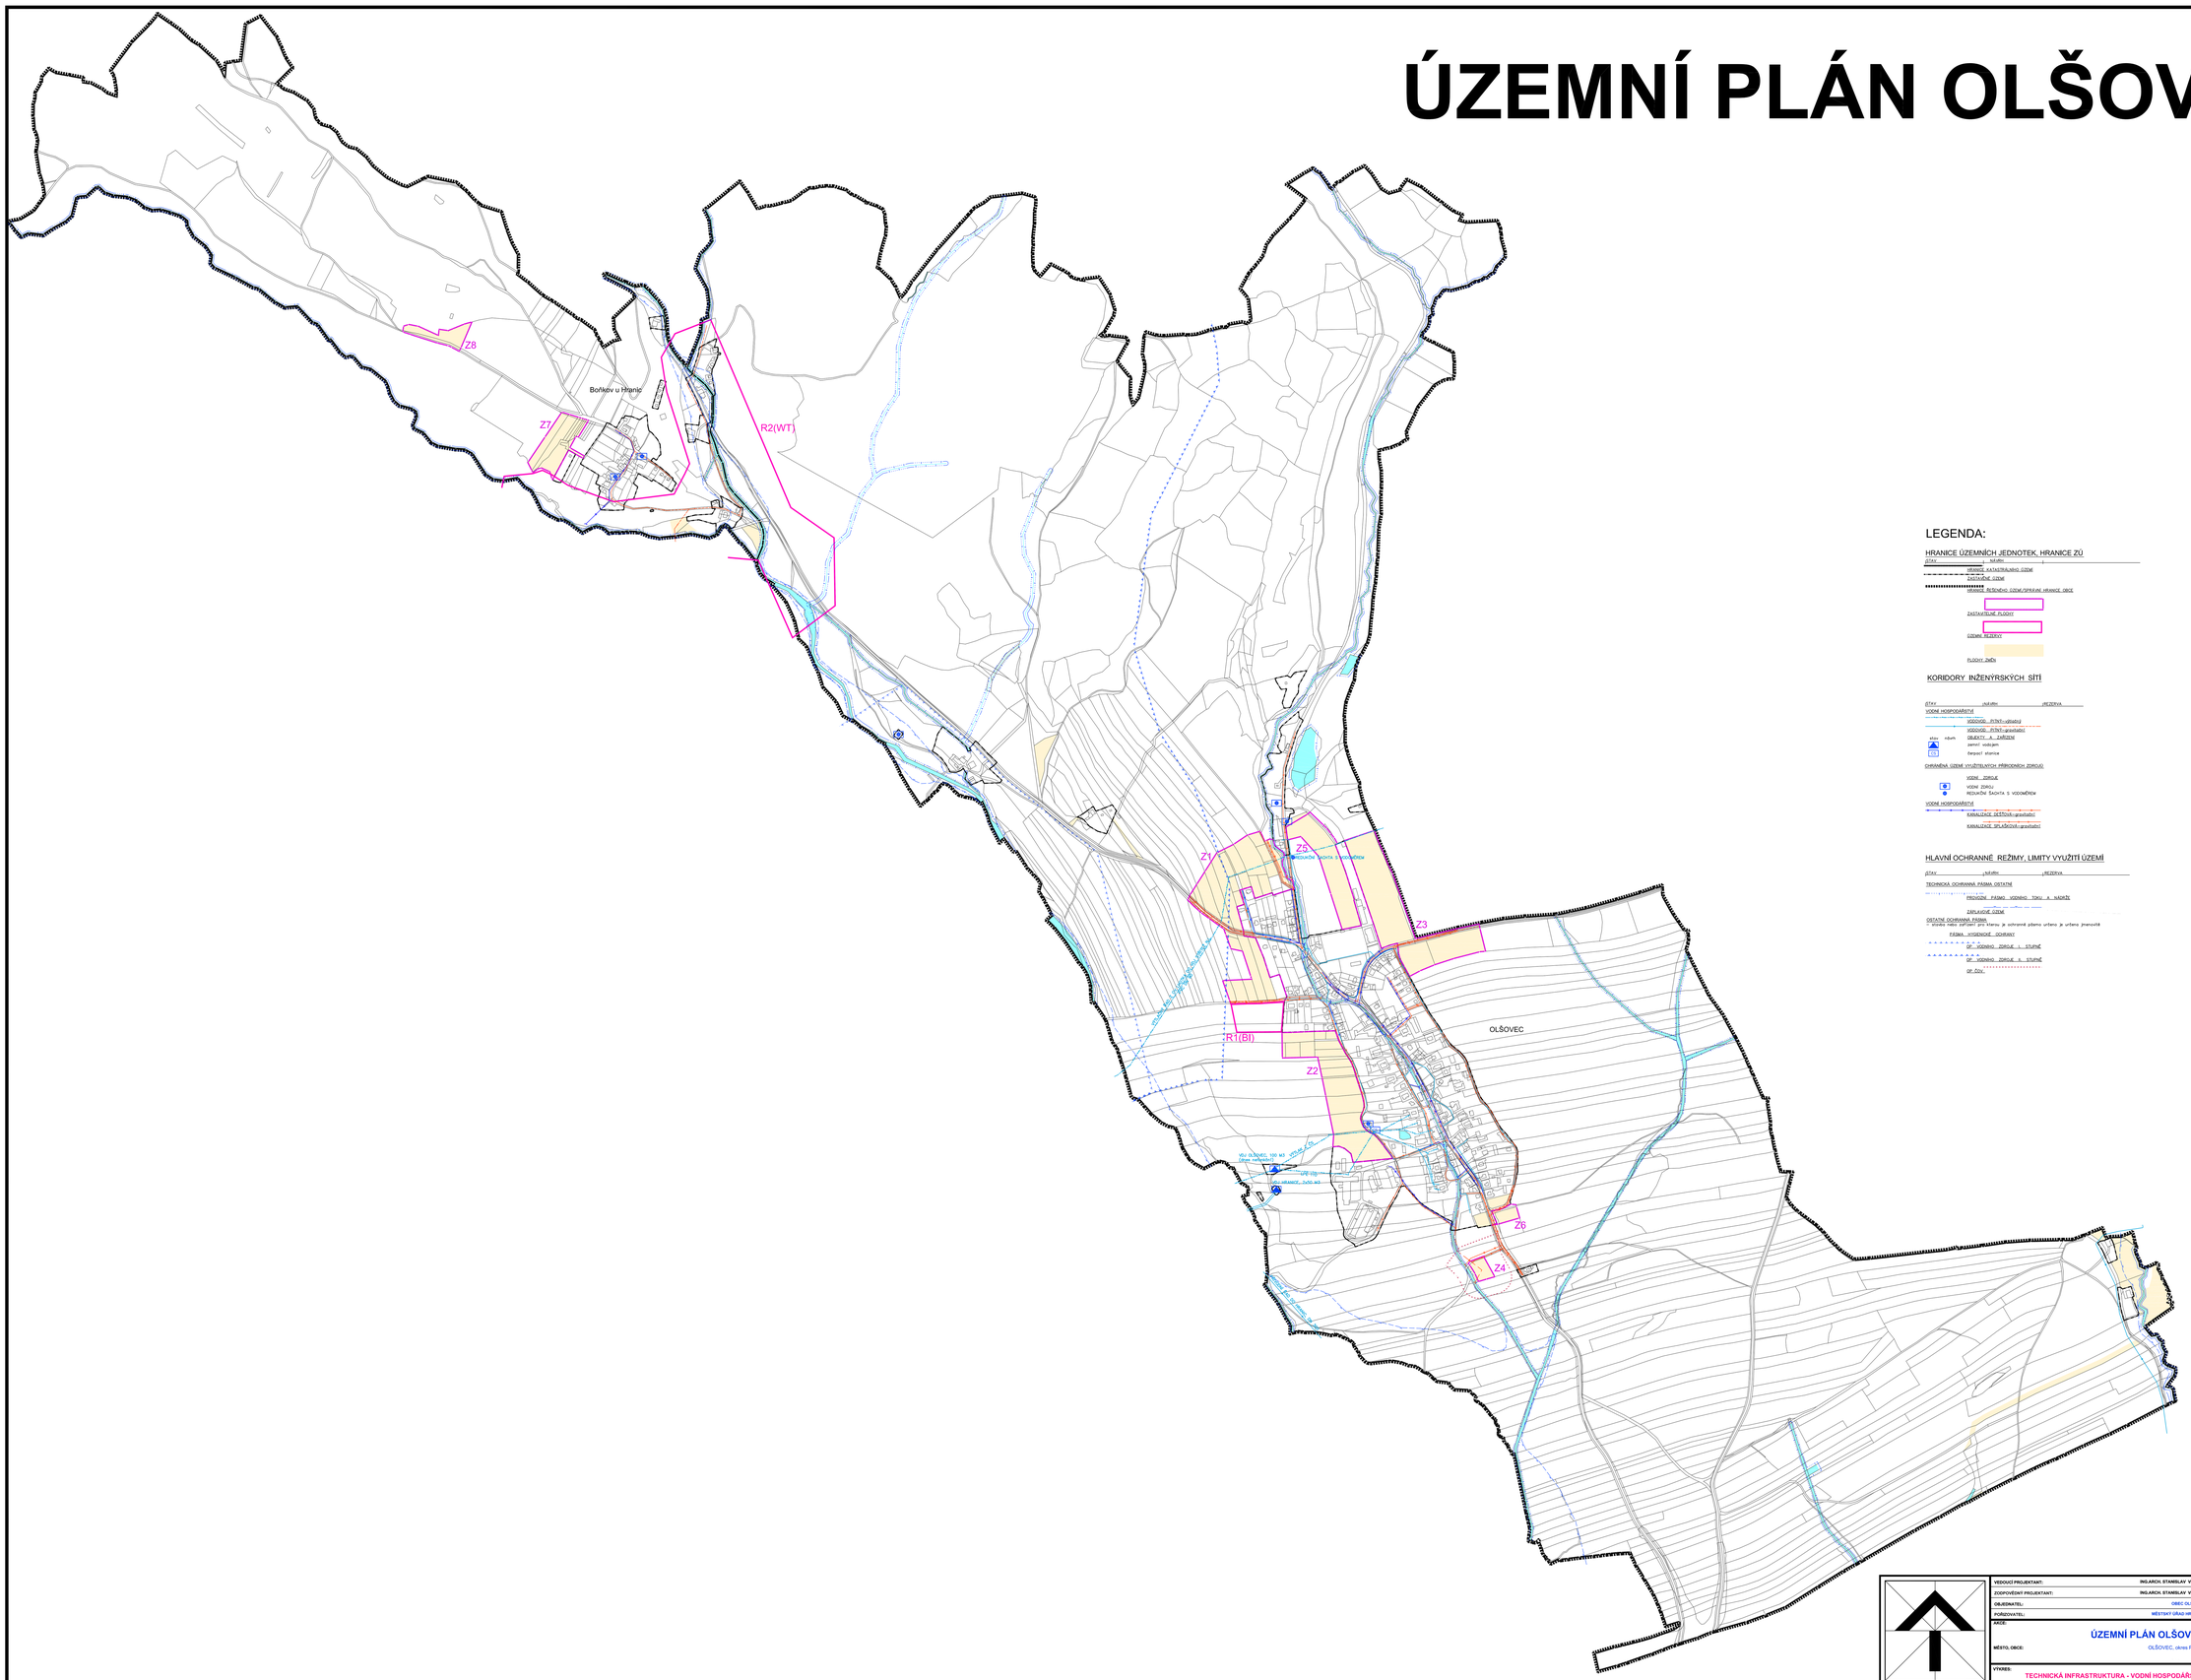

LEGENDA:

HRANICE ÚZEMNÍCH JEDNOTEK, HRANICE ZÚ

ČÍSLO | NÁZEV

HRANICE KATASTRÁLNÍHO ÚZEMÍ

ZASTAVĚNÉ ÚZEMÍ

HRANICE ŘEŠENÉHO ÚZEMÍ/SPRÁVNÍ HRANICE OBCE

ZASTAVITELNÉ PLOCHY

ÚZEMNÍ REZERVY

PLOCHY ZMĚN

KORIDORY INŽENÝRSKÝCH SÍTÍ

ČÍSLO | NÁZEV | REZERVA

VODNÍ HOSPODÁŘSTVÍ

VODOVOD - POTRUBÍ(+případně)

VODOVOD - POTRUBÍ(+gravitační)

OBJEKTY A ZAŘÍZENÍ

stáv. | návrh

čerpací vodojem

čerpací stanice

CHRÁNĚNÁ ÚZEMÍ VYUŽÍVAJÍCÍCH PŘÍRODNÍCH ZDROJŮ

VODNÍ ZDROJE

VODNÍ ZDROJ

REZERVNÍ ZÁSOBA S VODOVODEM

VODNÍ HOSPODÁŘSTVÍ

KANALIZACE DEŠŤOVÁ(+gravitační)

KANALIZACE SPLAŠKOVÁ(+gravitační)

HLAVNÍ OCHRANNÉ REŽIMY, LIMITY VYUŽITÍ ÚZEMÍ

ČÍSLO | NÁZEV | REZERVA

TECHNICKÁ OCHRANNÁ PÁSMA OSTATNÍ

PROVOZNÍ PÁSMO VODNÍHO TOKU A NÁDRŽE

ZÁPLAVOVÉ ÚZEMÍ

OSTATNÉ OCHRANNÁ PÁSMA

* druhou nebo dalšími pro kterou je ochranné pásmo určeno je určena jmenovitě

PÁSMA HYGIENICKÉ OCHRANY

OP VODNÍHO ZDROJE I. STUPNĚ

OP VODNÍHO ZDROJE II. STUPNĚ

OP ČOV

VEDOUCÍ PROJEKTANT:	ING.ARCH. STANISLAV VRUBEL	Ing. arch. Stanislav VRUBEL ARCHITEKTONICKÝ ATELIÉR ROHOZLEZSKÁ 1328, 753 01 LIPNÍK NAD BEČVOU IČ:42709782, DIČ:CZ7109160987 E-MAIL:VITUS.RUS@SEZNAM.CZ, M:603294709
ODPOVĚDNÝ PROJEKTANT:	ING.ARCH. STANISLAV VRUBEL	
OBJEDNATEL:	OBEC OLŠOVEC	
POŘIZOVATEL:	MĚSTSKÝ ÚŘAD HRANICE	
AKCE:	ÚZEMNÍ PLÁN OLŠOVEC	ZAK. Č.:
MĚSTO, OBCE:	OLŠOVEC, okres Přerov	DATUM: 04/2014 — Č. KOPIE:
VÝKRES:	TECHNICKÁ INFRASTRUKTURA - VODNÍ HOSPODÁŘSTVÍ	FORMÁT: 9xA2
		ÚČEL: DPD
		MĚŘÍTKO: 1:5000 — VÝKRES Č.: II.a-2

tisk při fitování výkresu na A4 - 29,7 x 21 cm