ÚZEMNÍ PLÁN KLOKOČÍ

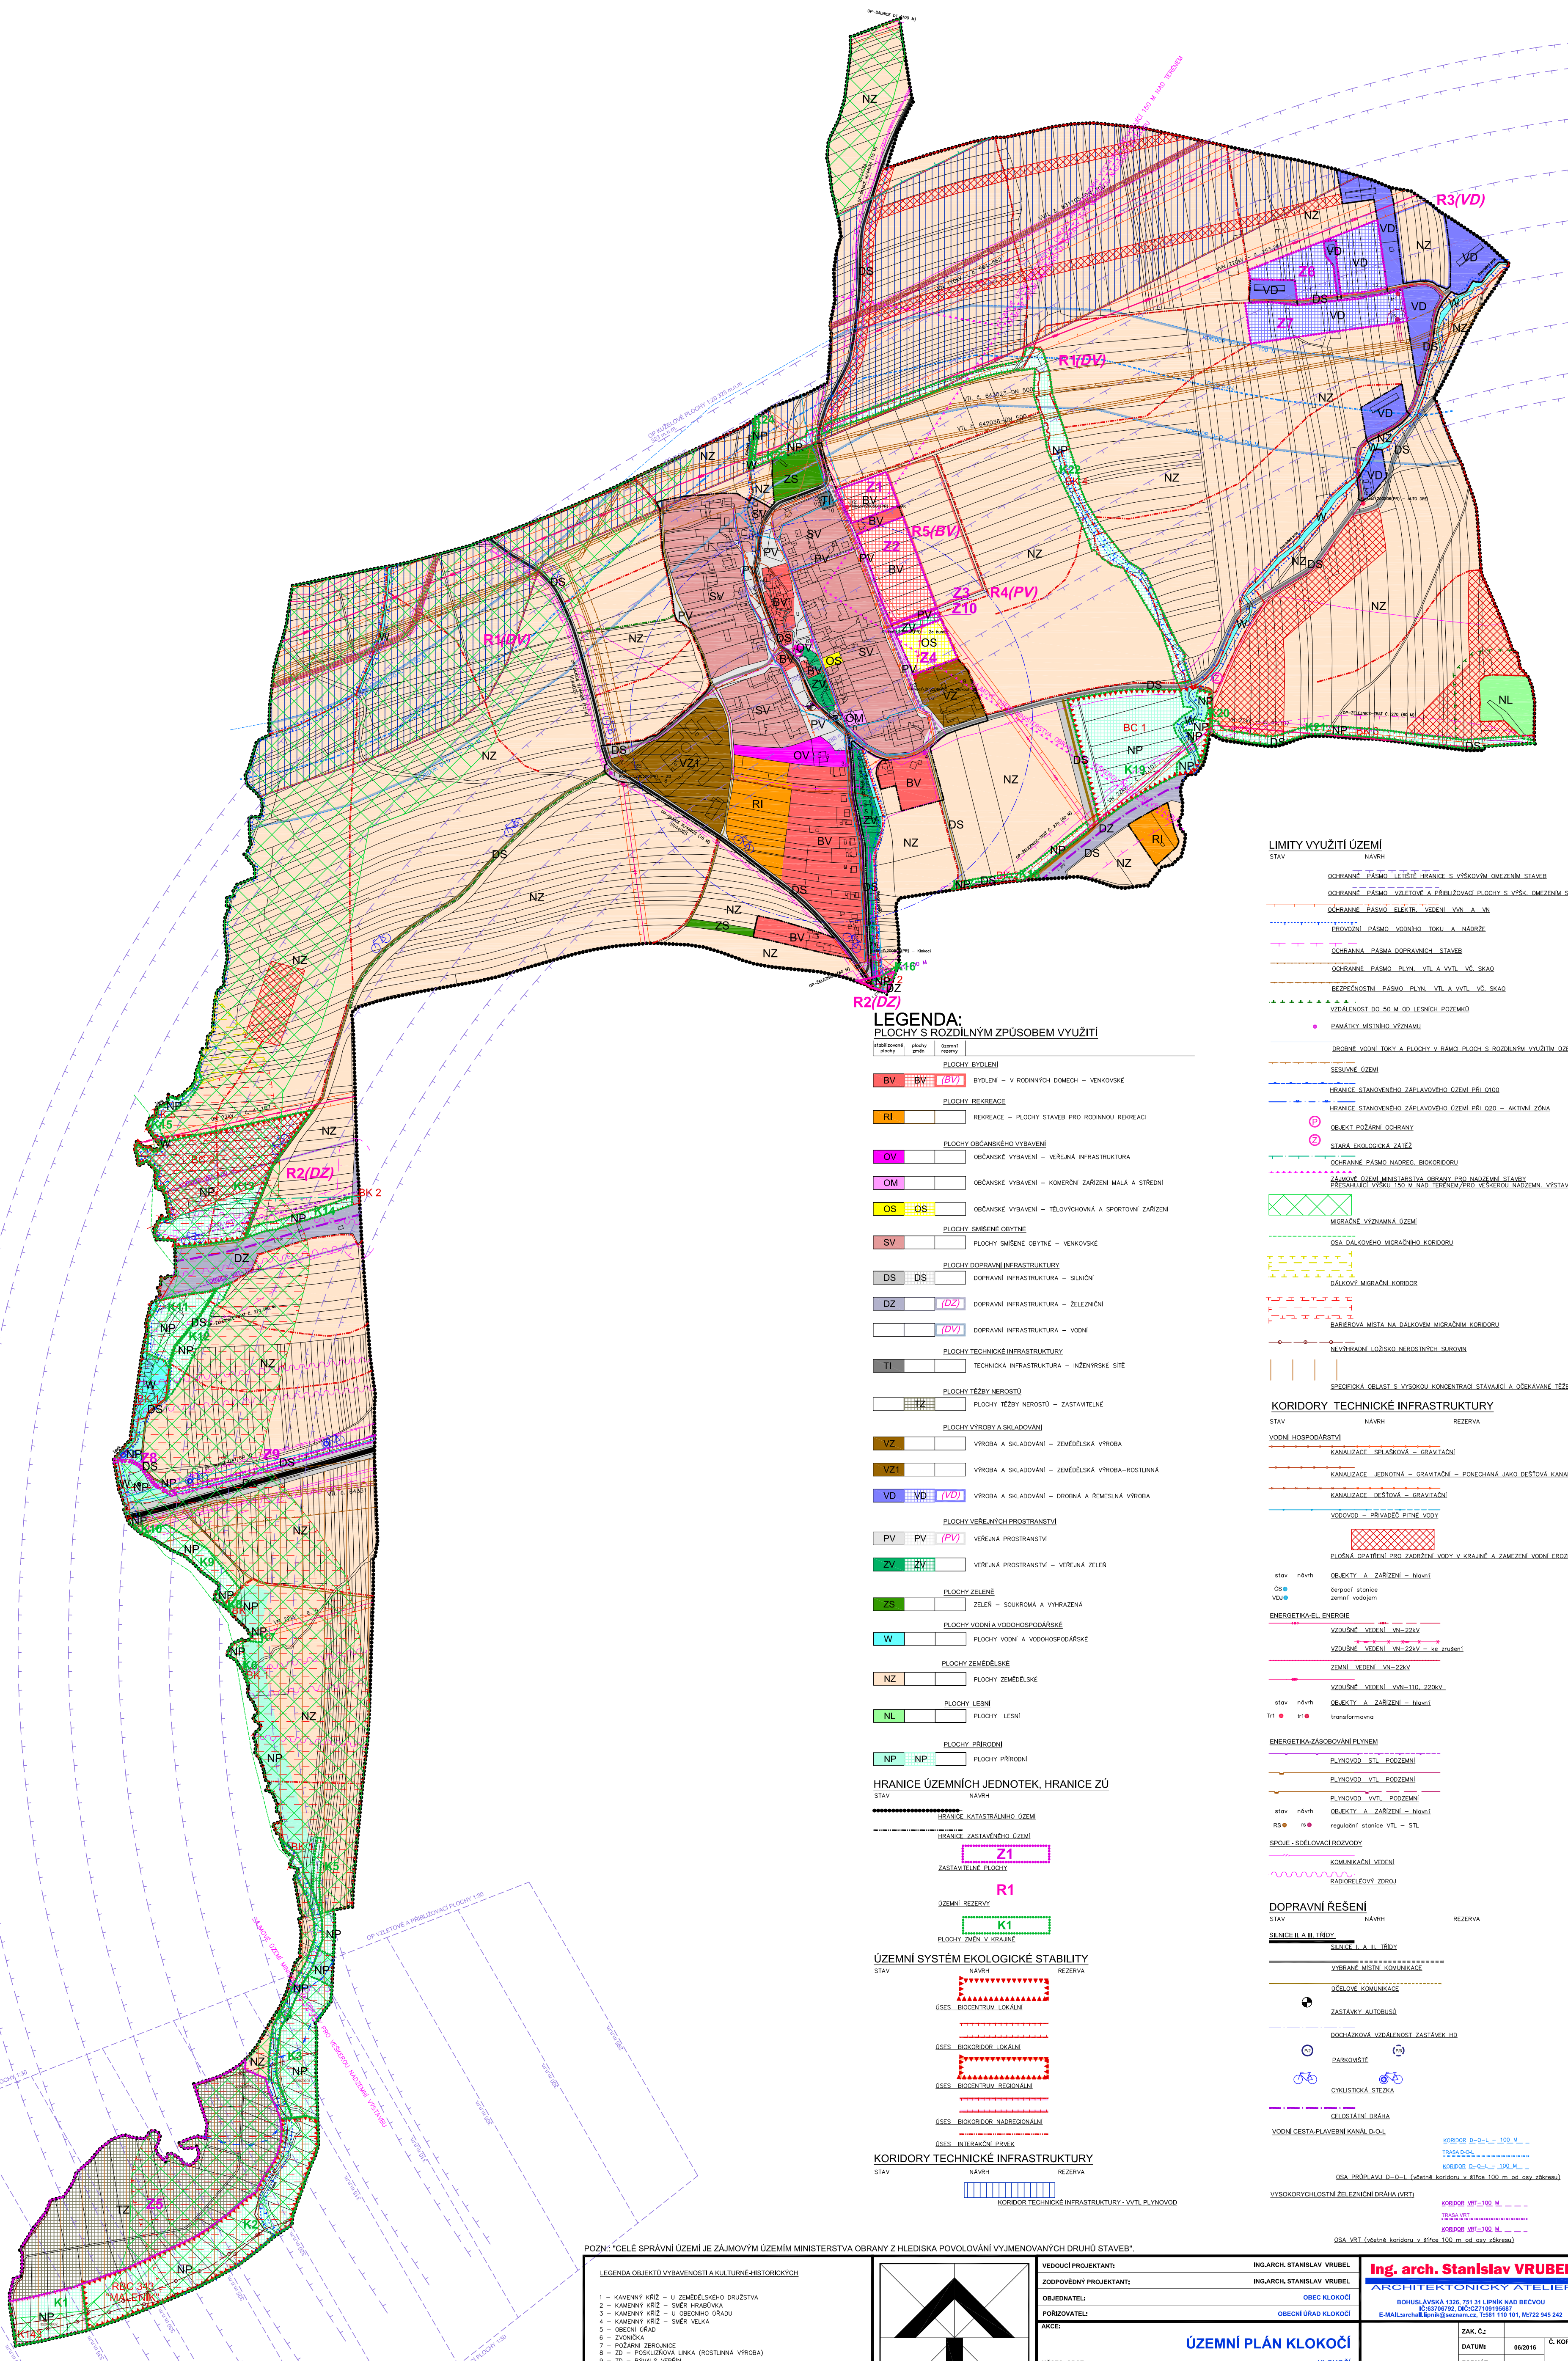

LEGENDA:

PLOCHY S ROZDÍLNÝM ZPŮSOBEM VYUŽITÍ

stabilizované plochy	plochy změn	územní rezervy	
			PLOCHY BYDLENÍ
BV	BV	(BV)	BYDLENÍ – V RODINNÝCH DOMECH – VENKOVSKÉ
			PLOCHY REKREACE
RI			REKREACE – PLOCHY STAVEB PRO RODINNOU REKREACI
			PLOCHY OBČANSKÉHO VYBAVENÍ
OV			OBČANSKÉ VYBAVENÍ – VEŘEJNÁ INFRASTRUKTURA
OM			OBČANSKÉ VYBAVENÍ – KOMERČNÍ ZAŘÍZENÍ MALÁ A STŘEDNÍ
OS	OS		OBČANSKÉ VYBAVENÍ – TĚLOVÝCHOVNÁ A SPORTOVNÍ ZAŘÍZENÍ
			PLOCHY SMÍŠENÉ OBYTNÉ
SV			PLOCHY SMÍŠENÉ OBYTNÉ – VENKOVSKÉ
			PLOCHY DOPRAVNÍ INFRASTRUKTURY
DS	DS		DOPRAVNÍ INFRASTRUKTURA – SILNIČNÍ
DZ		(DZ)	DOPRAVNÍ INFRASTRUKTURA – ŽELEZNIČNÍ
		(DV)	DOPRAVNÍ INFRASTRUKTURA – VODNÍ
			PLOCHY TECHNICKÉ INFRASTRUKTURY
TI			TECHNICKÁ INFRASTRUKTURA – INŽENÝRSKÉ SÍTĚ
			PLOCHY TĚŽBY NEROSTŮ
	TZ		PLOCHY TĚŽBY NEROSTŮ – ZASTAVITELNÉ
			PLOCHY VÝROBY A SKLADOVÁNÍ
VZ			VÝROBA A SKLADOVÁNÍ – ZEMĚDĚLSKÁ VÝROBA
VZ1			VÝROBA A SKLADOVÁNÍ – ZEMĚDĚLSKÁ VÝROBA–ROSTLINNÁ
VD	VD	(VD)	VÝROBA A SKLADOVÁNÍ – DROBNÁ A ŘEMESLNÁ VÝROBA
			PLOCHY VEŘEJNÝCH PROSTRANSTVÍ
PV	PV	(PV)	VEŘEJNÁ PROSTRANSTVÍ
ZV	ZV		VEŘEJNÁ PROSTRANSTVÍ – VEŘEJNÁ ZELEŇ
			PLOCHY ZELENĚ
ZS			ZELEŇ – SOUKROMÁ A VYHRAZENÁ
			PLOCHY VODNÍ A VODOHOSPODÁŘSKÉ
W			PLOCHY VODNÍ A VODOHOSPODÁŘSKÉ
			PLOCHY ZEMĚDĚLSKÉ
NZ			PLOCHY ZEMĚDĚLSKÉ
			PLOCHY LESNÍ
NL			PLOCHY LESNÍ
			PLOCHY PŘÍRODNÍ
NP	NP		PLOCHY PŘÍRODNÍ

HRANICE ÚZEMNÍCH JEDNOTEK, HRANICE ZÚ

STAV NÁVRH

HRANICE KATASTRÁLNÍHO ÚZEMÍ

HRANICE ZASTAVĚNÉHO ÚZEMÍ

Z1 ZASTAVITELNÉ PLOCHY

R1 ÚZEMNÍ REZERVY

K1 PLOCHY ZMĚN V KRAJINĚ

ÚZEMNÍ SYSTÉM EKOLOGICKÉ STABILITY

STAV NÁVRH REZERVA

ÚSES BIOCENTRUM LOKÁLNÍ

ÚSES BIOKORIDOR LOKÁLNÍ

ÚSES BIOCENTRUM REGIONÁLNÍ

ÚSES BIOKORIDOR NADREGIONÁLNÍ

ÚSES INTERAKČNÍ PRVEK

KORIDORY TECHNICKÉ INFRASTRUKTURY

STAV NÁVRH REZERVA

KORIDOR TECHNICKÉ INFRASTRUKTURY - VVTL PLYNOVOD

LIMITY VYUŽITÍ ÚZEMÍ

STAV NÁVRH

OCHRANNÉ PÁSMO LETIŠTĚ HRANICE S VÝŠKOVÝM OMEZENÍM STAVEB

OCHRANNÉ PÁSMO VZLETOVÉ A PŘIBLIŽOVACÍ PLOCHY S VÝŠK. OMEZENÍM STAVEB

OCHRANNÉ PÁSMO ELEKTR. VEDENÍ VVN A VN

PROVOZNÍ PÁSMO VODNÍHO TOKU A NÁDRŽE

OCHRANNÁ PÁSMA DOPRAVNÍCH STAVEB

OCHRANNÉ PÁSMO PLYN. VTL A VVTL VČ. SKAO

BEZPEČNOSTNÍ PÁSMO PLYN. VTL A VVTL VČ. SKAO

VZDÁLENOST DO 50 M OD LESNÍCH POZEMKŮ

● PAMÁTKY MÍSTNÍHO VÝZNAMU

DROBNÉ VODNÍ TOKY A PLOCHY V RÁMCI PLOCH S ROZDÍLNÝM VYUŽITÍM ÚZEMÍ

SESUVNÉ ÚZEMÍ

HRANICE STANOVENÉHO ZÁPLAVOVÉHO ÚZEMÍ PŘI Q100

HRANICE STANOVENÉHO ZÁPLAVOVÉHO ÚZEMÍ PŘI Q20 – AKTIVNÍ ZÓNA

Ⓟ OBJEKT POŽÁRNÍ OCHRANY

Ⓩ STARÁ EKOLOGICKÁ ZÁTĚŽ

OCHRANNÉ PÁSMO NADREG. BIOKORIDORU

ZÁJMOVÉ ÚZEMÍ MINISTARSTVA OBRANY PRO NADZEMNÍ STAVBY PŘESAHUJÍCÍ VÝŠKU 150 M NAD TERÉNEM/PRO VEŠKEROU NADZEMN. VÝSTAVBU

MIGRAČNĚ VÝZNAMNÁ ÚZEMÍ

OSA DÁLKOVÉHO MIGRAČNÍHO KORIDORU

DÁLKOVÝ MIGRAČNÍ KORIDOR

BARIÉROVÁ MÍSTA NA DÁLKOVÉM MIGRAČNÍM KORIDORU

NEVÝHRADNÍ LOŽISKO NEROSTNÝCH SUROVIN

SPECIFICKÁ OBLAST S VYSOKOU KONCENTRACÍ STÁVAJÍCÍ A OČEKÁVANÉ TĚŽBY–ST5

KORIDORY TECHNICKÉ INFRASTRUKTURY

STAV NÁVRH REZERVA

VODNÍ HOSPODÁŘSTVÍ

KANALIZACE SPLAŠKOVÁ – GRAVITAČNÍ

KANALIZACE JEDNOTNÁ – GRAVITAČNÍ – PONECHANÁ JAKO DEŠŤOVÁ KANALIZACE

KANALIZACE DEŠŤOVÁ – GRAVITAČNÍ

VODOVOD – PŘIVADĚČ PITNÉ VODY

PLOŠNÁ OPATŘENÍ PRO ZADRŽENÍ VODY V KRAJINĚ A ZAMEZENÍ VODNÍ EROZE

stav	návrh	OBJEKTY A ZAŘÍZENÍ – hlavní
ČS ●		čerpací stanice
VDJ ●		zemní vodojem

ENERGETIKA-EL. ENERGIE

VZDUŠNÉ VEDENÍ VN–22kV

VZDUŠNÉ VEDENÍ VN–22kV – ke zrušení

ZEMNÍ VEDENÍ VN–22kV

VZDUŠNÉ VEDENÍ VVN–110, 220kV

stav	návrh	OBJEKTY A ZAŘÍZENÍ – hlavní
Tr1 ●	tr1 ●	transformovna

ENERGETIKA-ZÁSOBOVÁNÍ PLYNEM

PLYNOVOD STL PODZEMNÍ

PLYNOVOD VTL PODZEMNÍ

PLYNOVOD VVTL PODZEMNÍ

stav	návrh	OBJEKTY A ZAŘÍZENÍ – hlavní
RS ●	rs ●	regulační stanice VTL – STL

SPOJE - SDĚLOVACÍ ROZVODY

KOMUNIKAČNÍ VEDENÍ

RADIORELÉOVÝ ZDROJ

DOPRAVNÍ ŘEŠENÍ

STAV NÁVRH REZERVA

SILNICE II. A III. TŘÍDY

SILNICE I. A III. TŘÍDY

VYBRANÉ MÍSTNÍ KOMUNIKACE

ÚČELOVÉ KOMUNIKACE

ZASTÁVKY AUTOBUSŮ

DOCHÁZKOVÁ VZDÁLENOST ZASTÁVEK HD

P/2 P/6 PARKOVIŠTĚ

CYKLISTICKÁ STEZKA

CELOSTÁTNÍ DRÁHA

VODNÍ CESTA-PLAVEBNÍ KANÁL D-O-L

KORIDOR D–O–L – 100 M

TRASA D-O-L

KORIDOR D–O–L – 100 M

OSA PRŮPLAVU D–O–L (včetně koridoru v šířce 100 m od osy zákresu)

VYSOKORYCHLOSTNÍ ŽELEZNIČNÍ DRÁHA (VRT)

KORIDOR VRT–100 M

TRASA VRT

KORIDOR VRT–100 M

OSA VRT (včetně koridoru v šířce 100 m od osy zákresu)

POZN.: "CELÉ SPRÁVNÍ ÚZEMÍ JE ZÁJMOVÝM ÚZEMÍM MINISTERSTVA OBRANY Z HLEDISKA POVOLOVÁNÍ VYJMENOVANÝCH DRUHŮ STAVEB".

LEGENDA OBJEKTŮ VYBAVENOSTI A KULTURNĚ-HISTORICKÝCH

1 – KAMENNÝ KŘÍŽ – U ZEMĚDĚLSKÉHO DRUŽSTVA
2 – KAMENNÝ KŘÍŽ – SMĚR HRABŮVKA
3 – KAMENNÝ KŘÍŽ – U OBECNÍHO ÚŘADU
4 – KAMENNÝ KŘÍŽ – SMĚR VELKÁ
5 – OBECNÍ ÚŘAD
6 – ZVONIČKA
7 – POŽÁRNÍ ZBROJNICE
8 – ZD – POSKLIZŇOVÁ LINKA (ROSTLINNÁ VÝROBA)
9 – ZD – BÝVALÝ VEPŘÍN
10 – VODOJEM
11 – HOSPODA SE SÁLEM
12 – "PRACHÁRNA" – PŮVODNÍ PLOCHY VE SPRÁVĚ VUSS OLOMOUC, DNES VÝROBA
16 – "BYTOVKA" – BYTOVÝ DŮM

VEDOUCÍ PROJEKTANT:	ING.ARCH. STANISLAV VRUBEL
ZODPOVĚDNÝ PROJEKTANT:	ING.ARCH. STANISLAV VRUBEL
OBJEDNATEL:	OBEC KLOKOČÍ
POŘIZOVATEL:	OBECNÍ ÚŘAD KLOKOČÍ
AKCE:	ÚZEMNÍ PLÁN KLOKOČÍ
MĚSTO, OBCE:	KLOKOČÍ
ETAPA:	
VÝKRES:	KOORDINAČNÍ VÝKRES

Ing. arch. Stanislav VRUBEL
ARCHITEKTONICKÝ ATELIER
BOHUSLÁVSKÁ 1326, 751 31 LIPNÍK NAD BEČVOU
IČ:63706792, DIČ:CZ7109195687
E-MAIL:archall.lipnik@seznam.cz, T:581 110 101, M:722 945 242

Ing.arch.Stanislav Vrubel
člen ČKA, poř.č.: 02 721

ZAK. Č.:		Č. KOPIE:
DATUM:	06/2016	
FORMÁT:	2xA2	
ÚČEL:		
MĚŘÍTKO: 1:5000	VÝKRES Č.: II.a	