ÚZEMNÍ PLÁN PARTUTOVICE

II.2c ENERGETIKA, SPOJE

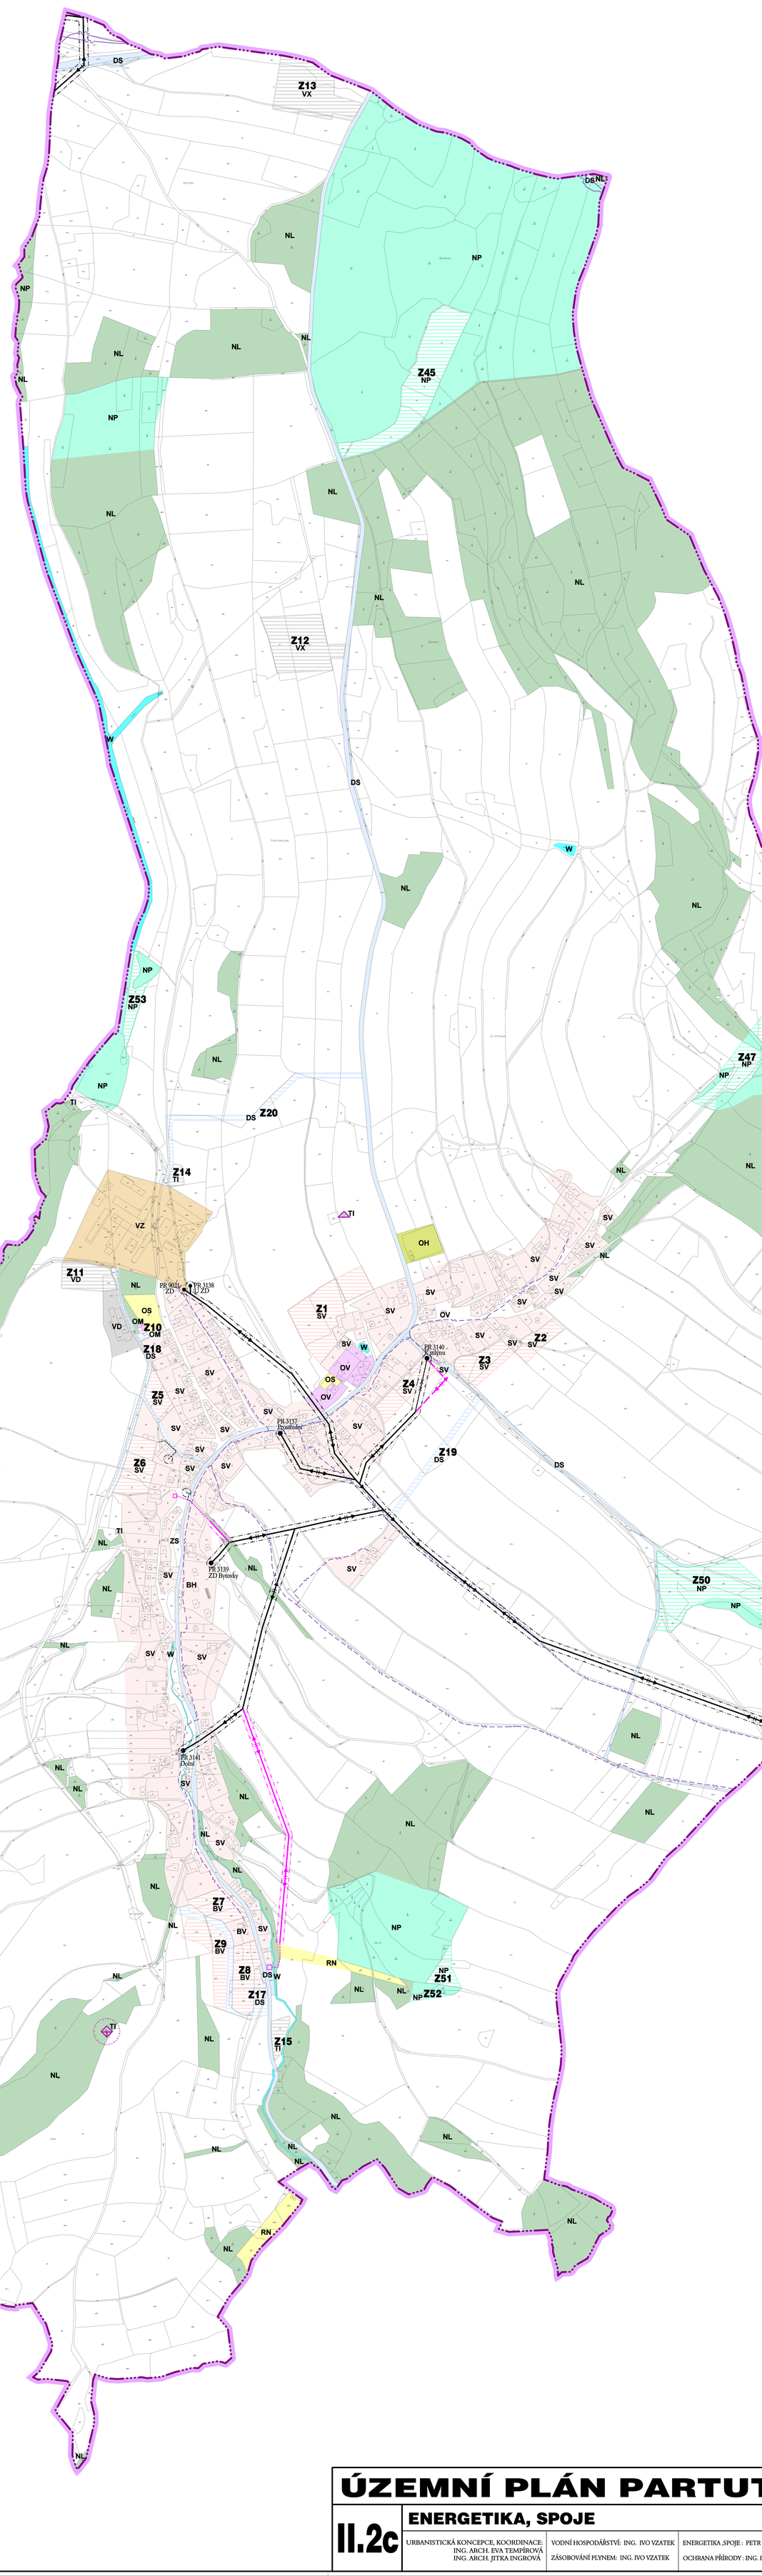

LEGENDA

	HRANICE ŘEŠENÉHO ÚZEMÍ
	HRANICE KATASTRÁLNÍHO ÚZEMÍ

PLOCHY S ROZDÍLNÝM ZPŮSOBEM VYUŽITÍ

PLOCHY STABILIZOVANÉ	Z - PLOCHY ZMĚN	
BH		BYDLENÍ VENKOVSKÉ
BV	BV	BYDLENÍ VENKOVSKÉ
SV	SV	PLOCHY SMÍŠENÉ OBYTNÉ - VENKOVSKÉ
OV		OBČANSKÉ VYBAVENÍ - VEŘEJNÁ INFRASTRUKTURA
OM	OM	OBČANSKÉ VYBAVENÍ - KOMERČNÍ
OS		OBČANSKÉ VYBAVENÍ - SPORT
OH		OBČANSKÉ VYBAVENÍ - VEŘEJNÁ POHŘEBIŠTĚ
RN		REKREACE NA PLOCHÁCH PŘÍRODNÍHO CHARAKTERU
VD	VD	VÝROBA A SKLADOVÁNÍ - DROBNÁ ŘEMESLNÁ VÝROBA
VZ		VÝROBA A SKLADOVÁNÍ - ZEMĚDĚLSKÁ VÝROBA
	VX	VÝROBA SPECIFICKÁ - VĚTRNÉ ELEKTRÁRNY
TI	TI	TECHNICKÁ INFRASTRUKTURA - INŽENÝRSKÉ SÍTĚ
DS	DS	DOPRAVNÍ INFRASTRUKTURA - SILNIČNÍ
W		PLOCHY VODNÍ A VODOHOSPODÁŘSKÉ
NL		PLOCHY LESNÍ
NP	NP	PLOCHY PŘÍRODNÍ

TECHNICKÁ INFRASTRUKTURA - ZÁSOBOVÁNÍ ELEKTRICKOU ENERGIÍ

STAV	NÁVRH	
		NADZEMNÍ EL. VEDENÍ VN 22 kV - osa koridoru
		NADZEMNÍ EL. VEDENÍ VN 22 kV (závěsný kabel) - osa koridoru
		RUŠENÉ NADZEMNÍ EL. VEDENÍ VN 22 kV
		PODZEMNÍ EL. VEDENÍ VN 22 kV - osa koridoru + OP
		TRANSFORMAČNÍ STANICE STOŽÁROVÁ
		TRANSFORMAČNÍ STANICE KIOSKOVÁ
		OP NADZEMNÍHO EL. VEDENÍ 22kV
		OP TRANSFORMAČNÍ STANICE

TECHNICKÁ INFRASTRUKTURA - TELEKOMUNIKACE

STAV	NÁVRH	
		DÁLKOVÝ KABEL - osa koridoru + OP
		ZEMNÍ TELEFONNÍ KABEL - osa koridoru + OP
		RETLANSAČNÍ PŘEVADĚČ
		ZÁKLADNOVÁ STANICE
		OP VYSÍLAČE

TECHNICKÁ INFRASTRUKTURA - ZÁSOBOVÁNÍ PLYNEM

STAV	NÁVRH	
		STL PLYNOVOD - osa koridoru + OP
		NAPOJOVACÍ BODY STL PLYNOVODU

ÚZEMNÍ PLÁN PARTUTOVICE

II.2c ENERGETIKA, SPOJE

ODŮVODNĚNÍ

URBANISTICKÁ KONCEPCE, KOORDINACE: ING. ARCH. EVA TEMPÍROVÁ, ING. ARCH. JITKA INGROVÁ
VODNÍ HOSPODÁŘSTVÍ: ING. IVO VZATEK
ZÁSOBOVÁNÍ PLYNEM: ING. IVO VZATEK
ENERGETIKA ,SPOJE : PETR HADRAVA
OCHRANA PŘÍRODY : ING. HEDVIKA PSOTOVÁ

MĚŘÍTKO 1 : 5 000
DATUM 07/2014
Č. PARE 1

Zadavatel: **OBEC PARTUTOVICE**
Pořizovatel: **MĚSTSKÝ ÚŘAD HRANICE**

Zhotovitel: **AURatelier**
Dolní Hejčínská 31
779 00 OLOMOUC
auratelier@seznam.cz, tel.: 585 754 996, mob.: 605 776 748