ÚZEMNÍ PLÁN PARTUTOVICE

II.2b KANALIZACE VODNÍ TOKY A PLOCHY

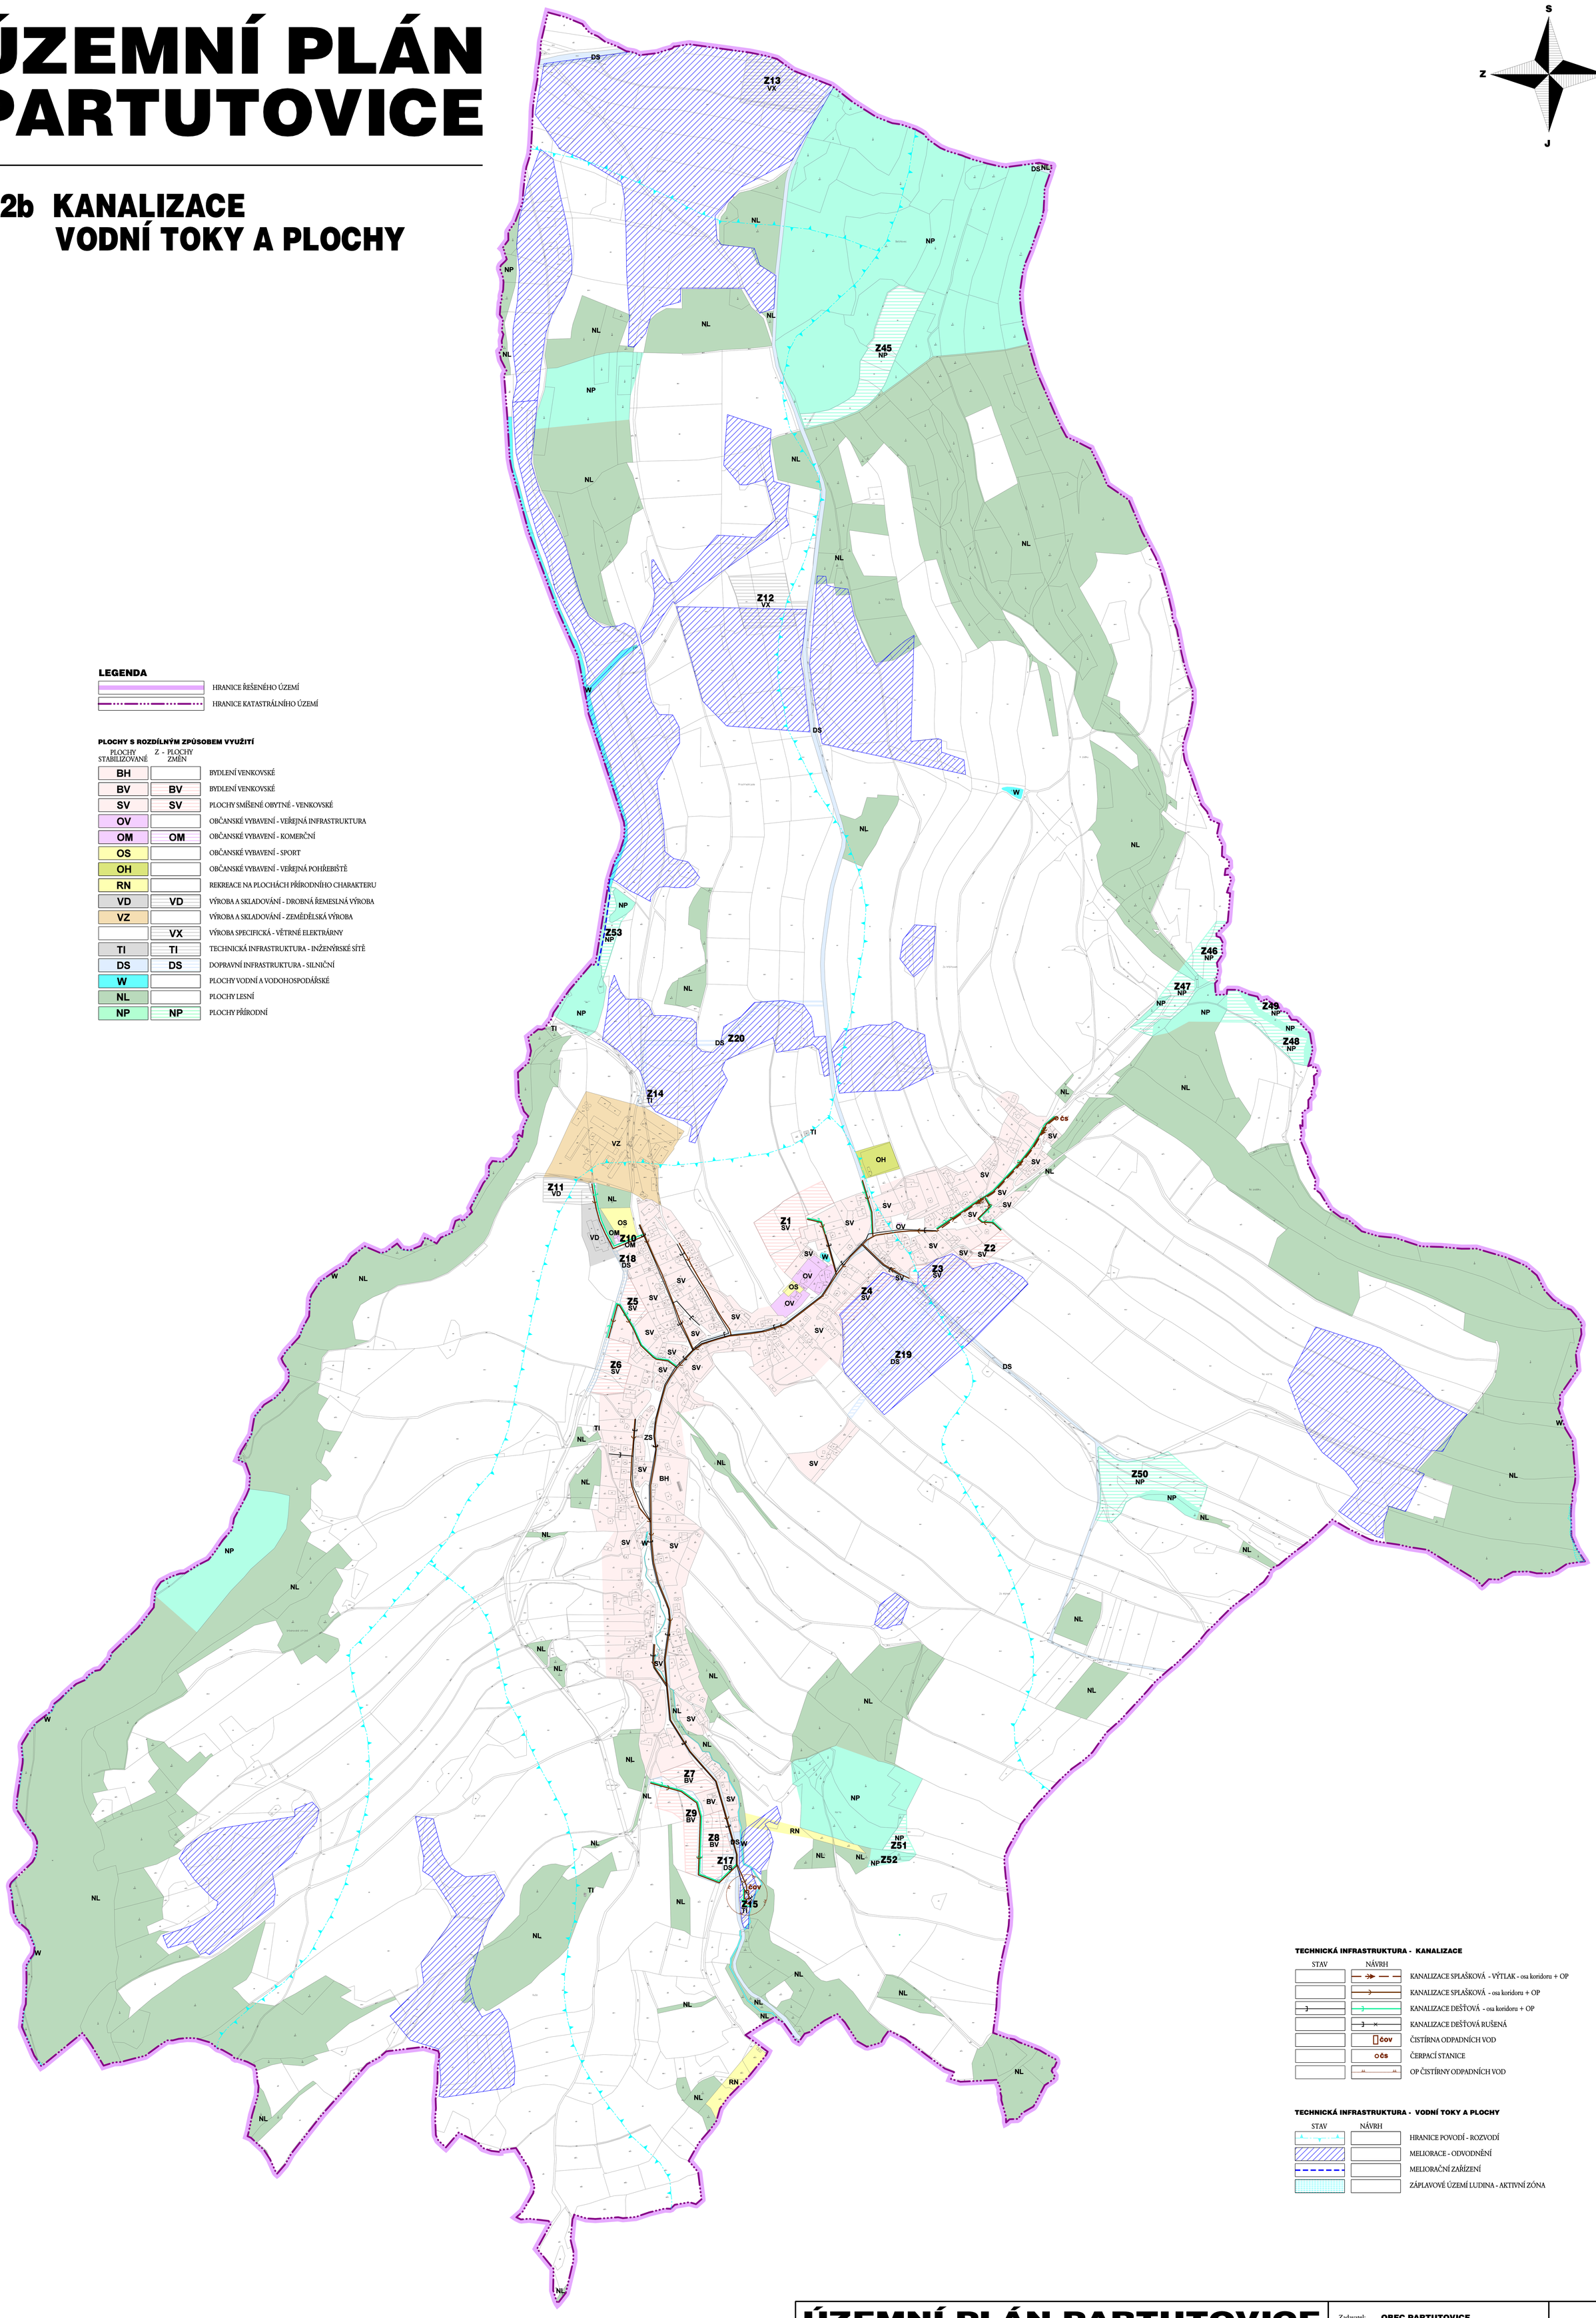

LEGENDA

HRANICE ŘEŠENÉHO ÚZEMÍ

HRANICE KATASTRÁLNÍHO ÚZEMÍ

PLOCHY S ROZDÍLNÝM ZPŮSOBEM VYUŽITÍ

PLOCHY STABILIZOVANÉ	Z - PLOCHY ZMĚN	
BH		BYDLENÍ VENKOVSKÉ
BV	BV	BYDLENÍ VENKOVSKÉ
SV	SV	PLOCHY SMÍŠENÉ OBYTNÉ - VENKOVSKÉ
OV		OBČANSKÉ VYBAVENÍ - VEŘEJNÁ INFRASTRUKTURA
OM	OM	OBČANSKÉ VYBAVENÍ - KOMERČNÍ
OS		OBČANSKÉ VYBAVENÍ - SPORT
OH		OBČANSKÉ VYBAVENÍ - VEŘEJNÁ POHŘEBIŠTĚ
RN		REKREACE NA PLOCHÁCH PŘÍRODNÍHO CHARAKTERU
VD	VD	VÝROBA A SKLADOVÁNÍ - DROBNÁ ŘEMESLNÁ VÝROBA
VZ		VÝROBA A SKLADOVÁNÍ - ZEMĚDĚLSKÁ VÝROBA
	VX	VÝROBA SPECIFICKÁ - VĚTRNÉ ELEKTRÁRNY
TI	TI	TECHNICKÁ INFRASTRUKTURA - INŽENÝRSKÉ SÍTĚ
DS	DS	DOPRAVNÍ INFRASTRUKTURA - SILNIČNÍ
W		PLOCHY VODNÍ A VODOHOSPODÁŘSKÉ
NL		PLOCHY LESNÍ
NP	NP	PLOCHY PŘÍRODNÍ

TECHNICKÁ INFRASTRUKTURA - KANALIZACE

STAV	NÁVRH	
		KANALIZACE SPLAŠKOVÁ - VÝTLAK - osa koridoru + OP
		KANALIZACE SPLAŠKOVÁ - osa koridoru + OP
		KANALIZACE DEŠŤOVÁ - osa koridoru + OP
		KANALIZACE DEŠŤOVÁ RUŠENÁ
	ČOV	ČISTÍRNA ODPADNÍCH VOD
	OČS	ČERPACÍ STANICE
		OP ČISTÍRNY ODPADNÍCH VOD

TECHNICKÁ INFRASTRUKTURA - VODNÍ TOKY A PLOCHY

STAV	NÁVRH	
		HRANICE POVODÍ - ROZVODÍ
		MELIORACE - ODVODNĚNÍ
		MELIORAČNÍ ZAŘÍZENÍ
		ZÁPLAVOVÉ ÚZEMÍ LUDINA - AKTIVNÍ ZÓNA

ÚZEMNÍ PLÁN PARTUTOVICE			Zadavatel: OBEC PARTUTOVICE Pořizovatel: MĚSTSKÝ ÚŘAD HRANICE
II.2b	KANALIZACE, VODNÍ TOKY A PLOCHY	ODŮVODNĚNÍ	
URBANISTICKÁ KONCEPCE, KOORDINACE: ING. ARCH. EVA TEMPÍROVÁ, ING. ARCH. JITKA INGROVÁ	VODNÍ HOSPODÁŘSTVÍ: ING. IVO VZATEK ZÁSOBOVÁNÍ PLYNEM: ING. IVO VZATEK	ENERGETIKA ,SPOJE : PETR HADRAVA OCHRANA PŘÍRODY : ING. HEDVIKA PSOTOVÁ	MĚŘÍTKO 1 : 5 000 DATUM 07/2014 Č. PARE 1

Zhotovitel: AURatelier
Dolní Hejčínská 31
779 00 OLOMOUC
auratelier@seznam.cz, tel.: 585 754 996, mob.: 605 776 748