ÚZEMNÍ PLÁN PARTUTOVICE

II.2a ZÁSOBOVÁNÍ VODOU

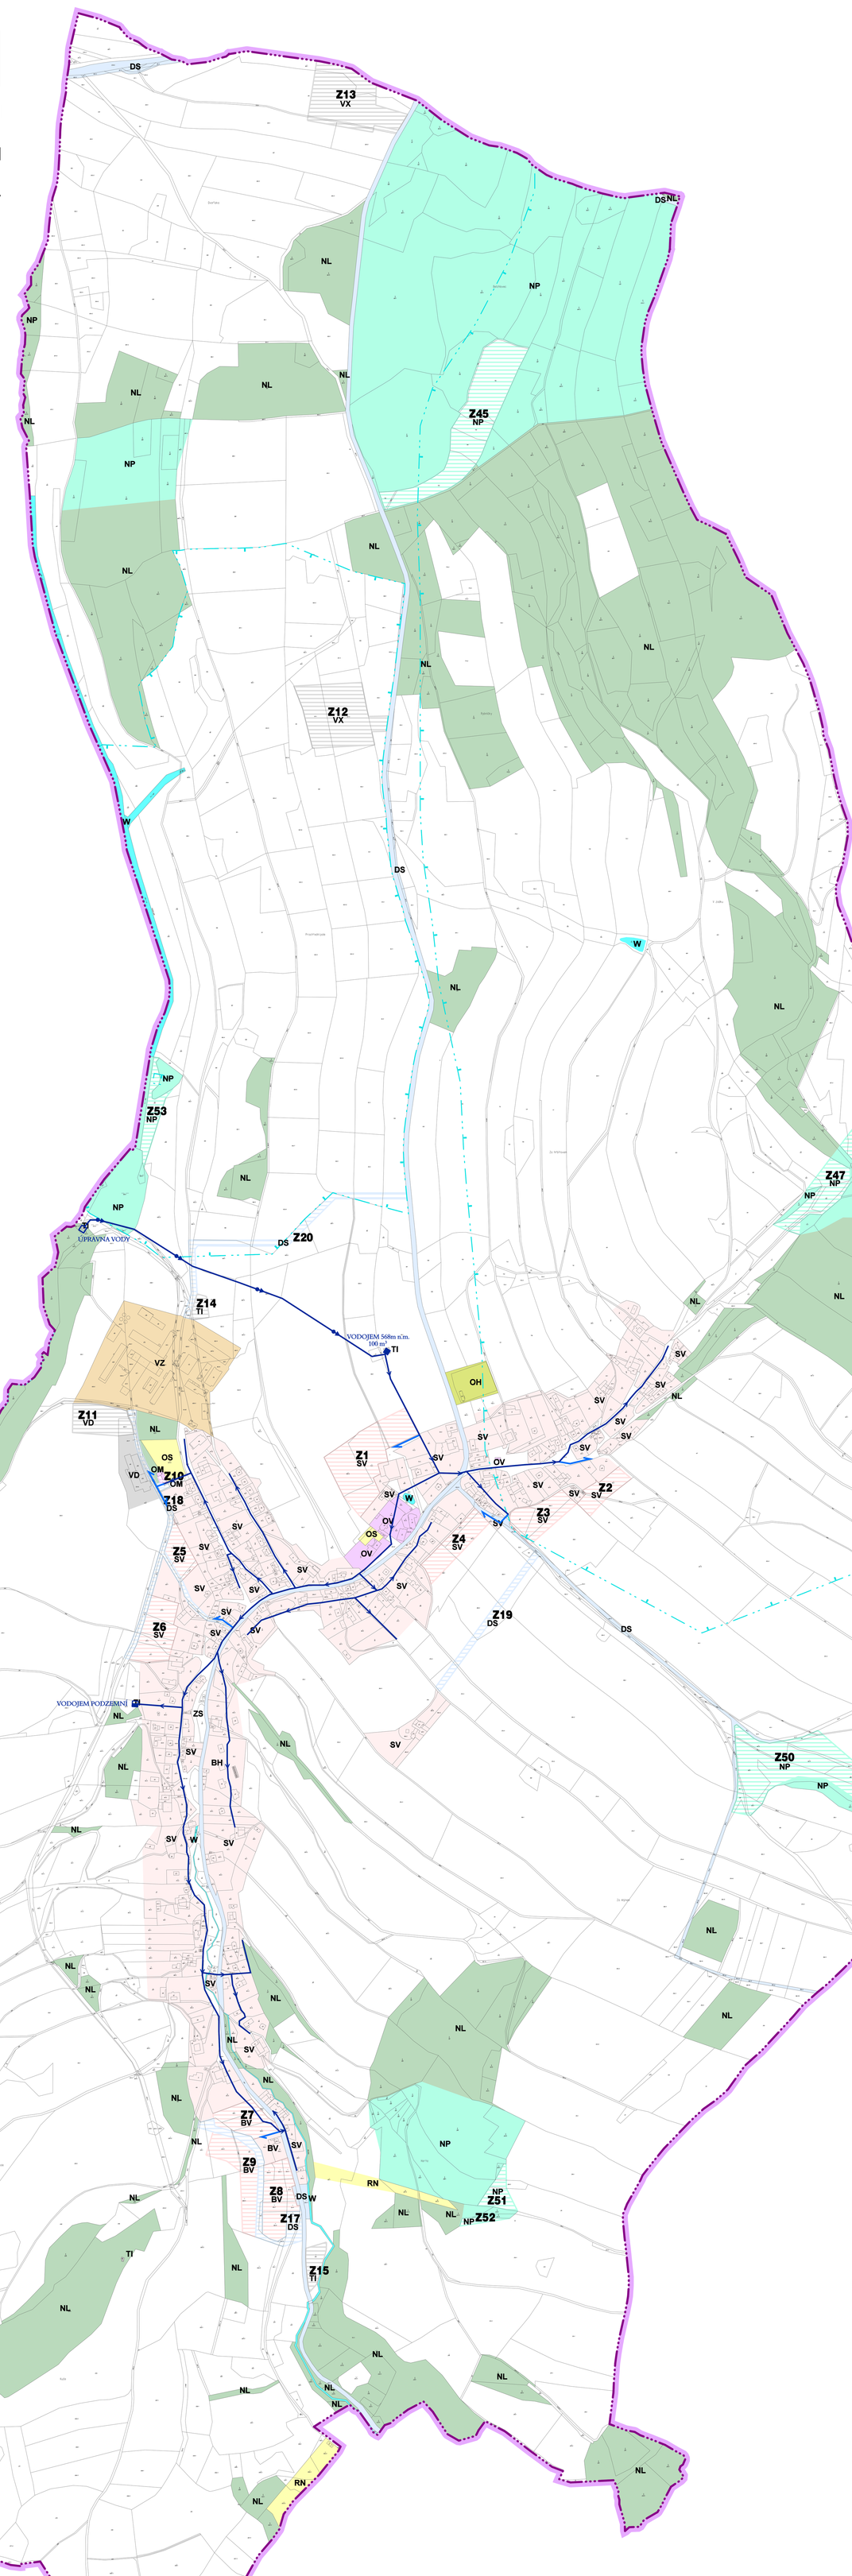

LEGENDA

	HRANICE ŘEŠENÉHO ÚZEMÍ
	HRANICE KATASTRÁLNÍHO ÚZEMÍ

PLOCHY S ROZDÍLNÝM ZPŮSOBEM VYUŽITÍ

PLOCHY STABILIZOVANÉ	Z - PLOCHY ZMĚN	
BH		BYDLENÍ VENKOVSKÉ
BV	BV	BYDLENÍ VENKOVSKÉ
SV	SV	PLOCHY SMÍŠENÉ OBYTNÉ - VENKOVSKÉ
OV		OBČANSKÉ VYBAVENÍ - VEŘEJNÁ INFRASTRUKTURA
OM	OM	OBČANSKÉ VYBAVENÍ - KOMERČNÍ
OS		OBČANSKÉ VYBAVENÍ - SPORT
OH		OBČANSKÉ VYBAVENÍ - VEŘEJNÁ POHŘEBIŠTĚ
RN		REKREACE NA PLOCHÁCH PŘÍRODNÍHO CHARAKTERU
VD	VD	VÝROBA A SKLADOVÁNÍ - DROBNÁ ŘEMESLNÁ VÝROBA
VZ		VÝROBA A SKLADOVÁNÍ - ZEMĚDĚLSKÁ VÝROBA
	VX	VÝROBA SPECIFICKÁ - VĚTRNÉ ELEKTRÁRNY
TI	TI	TECHNICKÁ INFRASTRUKTURA - INŽENÝRSKÉ SÍTĚ
DS	DS	DOPRAVNÍ INFRASTRUKTURA - SILNIČNÍ
W		PLOCHY VODNÍ A VODOHOSPODÁŘSKÉ
NL		PLOCHY LESNÍ
NP	NP	PLOCHY PŘÍRODNÍ

TECHNICKÁ INFRASTRUKTURA - ZÁSOBOVÁNÍ VODOU

STAV	NÁVRH	
		VÝTLAČNÝ VODOVODNÍ ŘAD - osa koridoru + OP
		VODOVODNÍ ŘAD - osa koridoru + OP
		NAPOJOVACÍ BOD VODOVODNÍHO ŘADU
		VODOJEM NADZEMNÍ
		VODOJEM PODZEMNÍ
		ÚPRAVNA VODY
		OP VODNÍHO ZDROJE I. ST.
		OP VODNÍHO ZDROJE II. ST.
		HRANICE CHOPAV

ÚZEMNÍ PLÁN PARTUTOVICE

II.2a ZÁSOBOVÁNÍ VODOU

ODŮVODNĚNÍ

URBANISTICKÁ KONCEPCE, KOORDINACE: ING. ARCH. EVA TEMPÍROVÁ, ING. ARCH. JITKA INGROVÁ

VODNÍ HOSPODÁŘSTVÍ: ING. IVO VZATEK

ZÁSOBOVÁNÍ PLYNEM: ING. IVO VZATEK

ENERGETIKA ,SPOJE : PETR HADRAVA

OCHRANA PŘÍRODY : ING. HEDVIKA PSOTOVÁ

MĚŘÍTKO 1 : 5 000

DATUM 07/2014

Č. PARE 1

Zadavatel: **OBEC PARTUTOVICE**

Pořizovatel: **MĚSTSKÝ ÚŘAD HRANICE**

Zhotovitel: **AURatelier**
Dolní Hejčínská 31
779 00 OLOMOUC
auratelier@seznam.cz, tel.: 585 754 996, mob.: 605 776 748