SITUACE DOPRAVNÍHO ZNAČENÍ - HRANICE - ul.Purgešova, ul.Husitská, ul Studentská

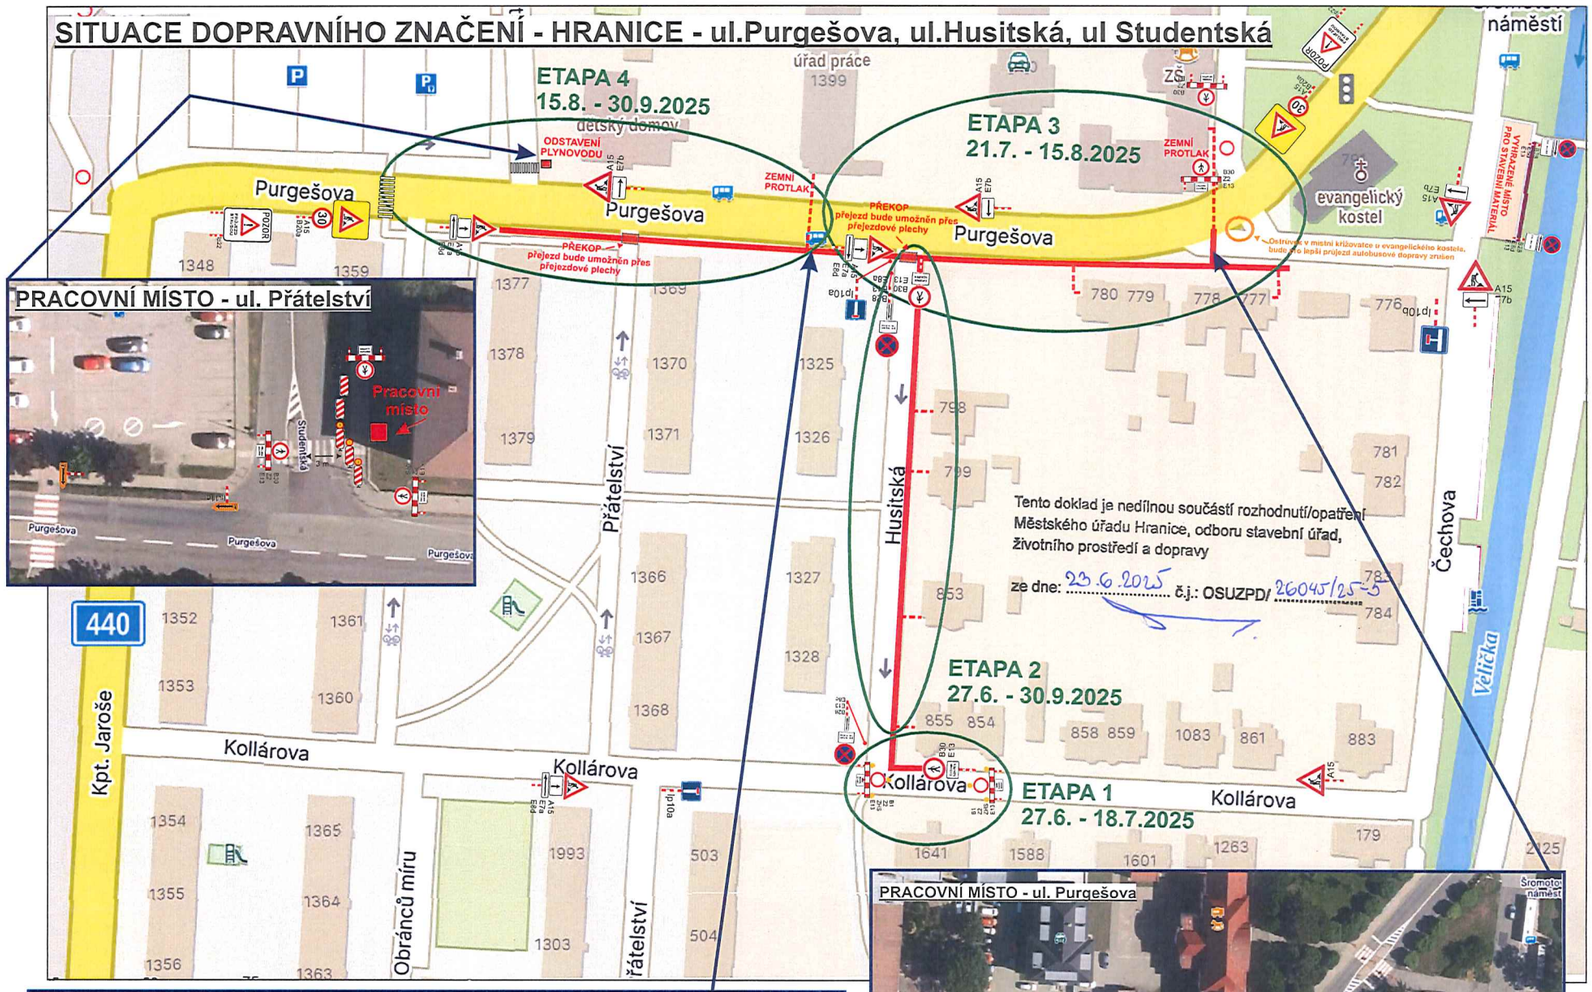

Při realizaci stavebních prací u ETAPY 4, bude autobusová zastávka „Hranice, sídl.kpt.Jaroše" ve směru Hranice město zrušena.

Místo zrušené aut.zastávky, bude obsloužena autobusová zastávka „Šromotovo nám".

SCHÉMA B/3:
- posuvné pracovní místo po 50 m
- užito u ETAPY 3 a 4 na sil. II/440, při provádění překopu komunikace a výkopu v krajnici a zeleném pásu.
- průjezdní š. 3 m.

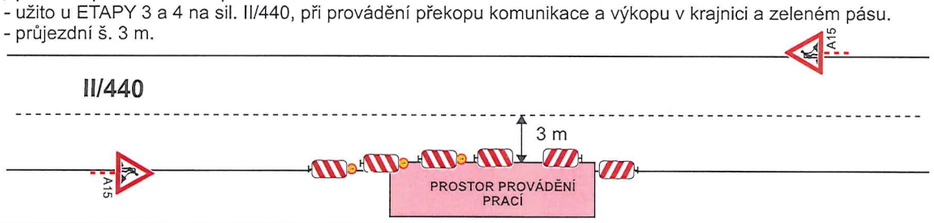

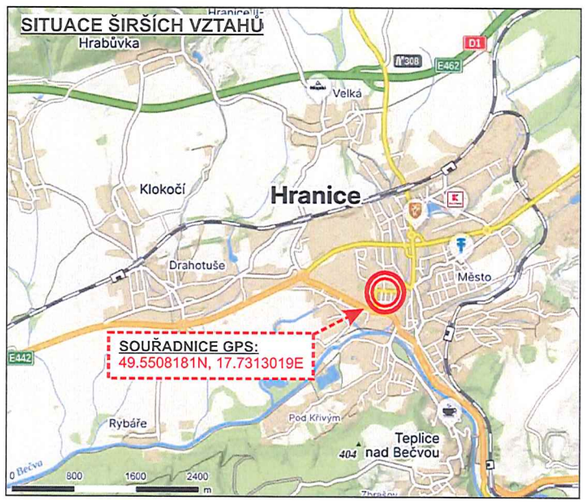

LEGENDA:

trasa výkopových prací plyn.

plynovodní přípojky

místo pro návoz materiálu

pracovní místo

překop

vodorovné DZ:

V12c

přechodné SDZ:

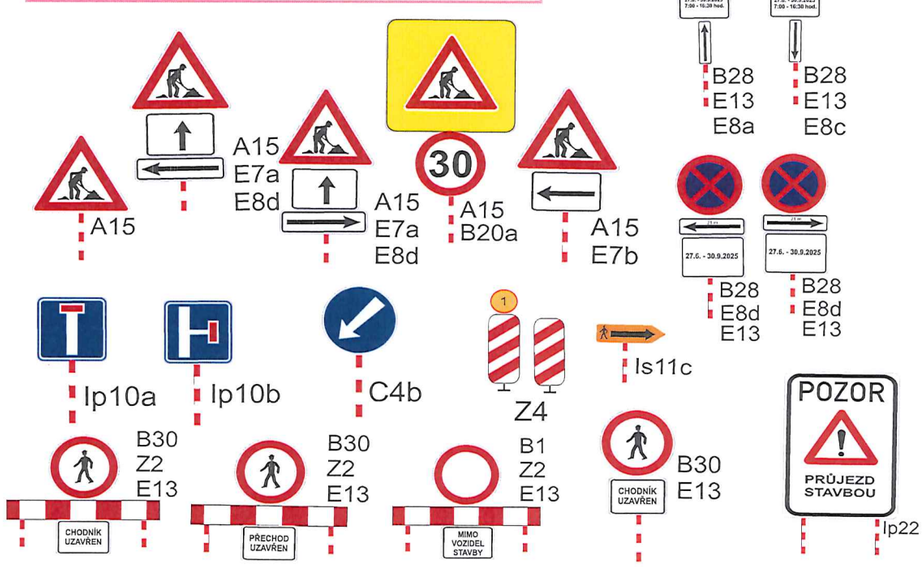

DZ bude umístěno dle TP 66 - Zásady pro označování pracovních míst na pozemních komunikacích.

Stávající trvalé DZ, které bude v rozporu s přechodnou úpravou silničního provozu bude dočasně překryto nebo přeškrtnuto.

Přístupy k nemovitostem budou zajištěny a zabezpečeny.

Vjezd vozidlům IZS bude umožněn.

S
Z V
J

Termín: 27.6. - 30.9.2025

VYPRACOVAL: Radka Zeťáková	ODSOUHLASIL:	VACULA SILNIČNÍ s.r.o. IČO: 031 81 936 Sídlo: Růžová 272/1, 110 00 Praha 1 Provozovna: Sázany 539, 756 43 Kelč
KRAJ: Olomoucký	INVESTOR:	
M.Ú.: Hranice	ZHOTOVITEL: PLYNSTAV, S.R.O.	
AKCE: Rekonstrukce plynovodu a plynovodních přípojek Z REKO MS Hranice - ul. Purgešova		FORMÁT A3
PŘÍLOHA: SITUACE - PŘECHODNÉ DOPRAVNÍ ZNAČENÍ		DATUM 06/2025
		ZAK.ČÍS. Z07725DZ
		ARCHIVNÍ ČÍS.